


СХЕМА

границ предполагаемых к использованию земель на кадастровом плане территории в кадастровом квартале 66:07:0102003

Приложение к Постановлению
№ _____ от _____

Объект: «Газопровод низкого давления для газоснабжения жилых домов по ул. Лесная, до жилого дома №3А в д. Билейский рыбопитомник Богдановичского района Свердловской области»

Местоположение: от точки врезки в действующий газопровод низкого давления с юго-восточной стороны земельного участка жилого дома №2 по ул. Лесной до границы земельного участка жилого дома №2а по улице Лесной в д. Билейский рыбопитомник Богдановичский р-он Свердловской области

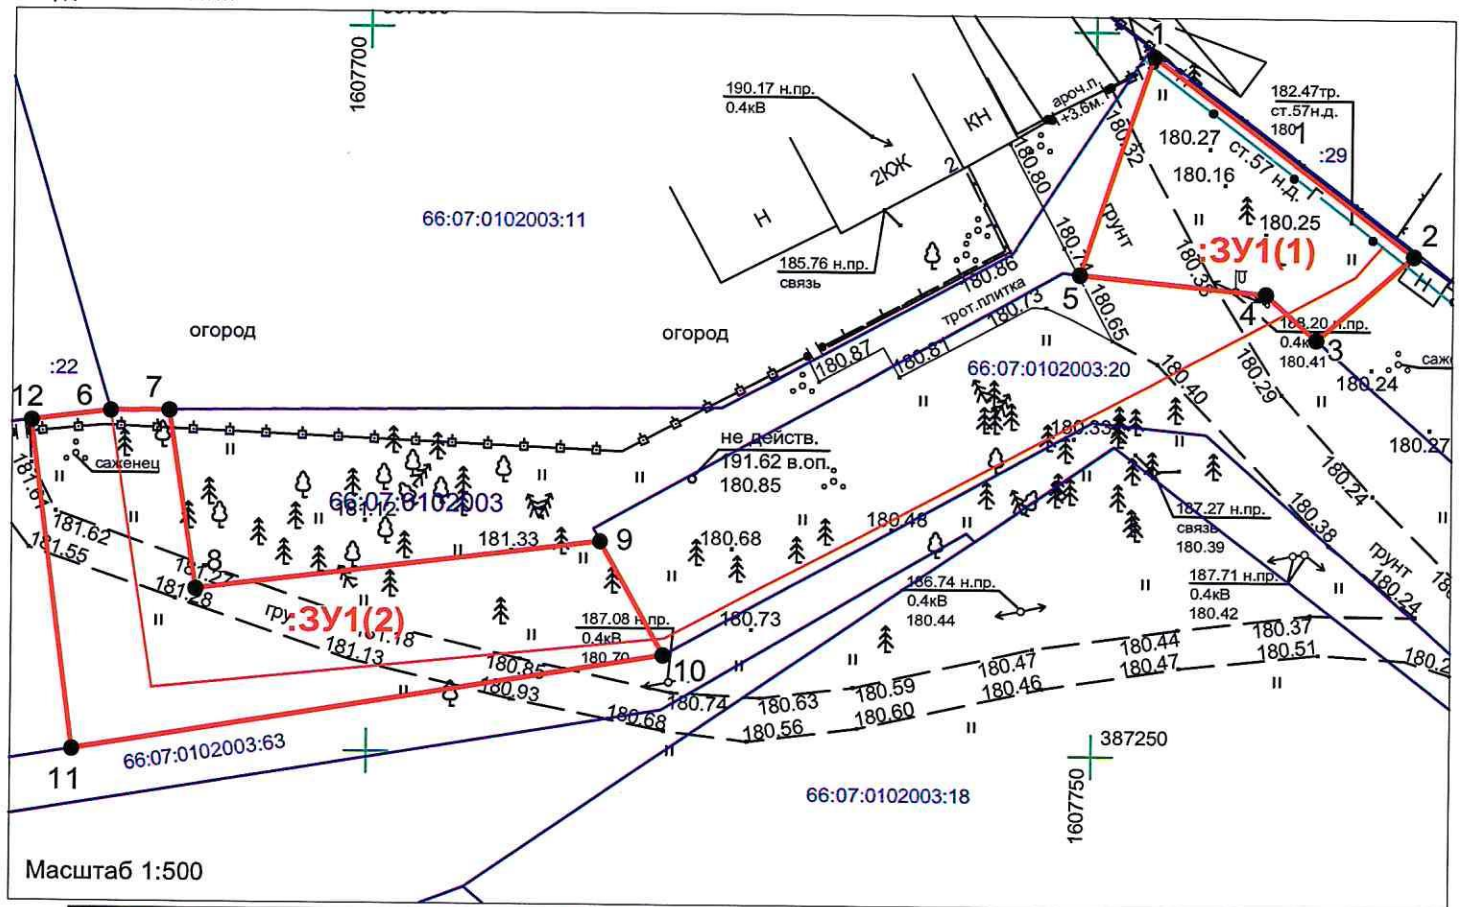

Условный номер земельного участка	:3У1	
Площадь земельного участка	616 кв.м.	
Обозначение характерных точек границ	Координаты, м	
	X	Y
:3У1(1)		
1	387291.27	1607763.20
2	387284.71	1607772.05
3	387278.93	1607765.39
4	387282.04	1607761.86
5	387283.25	1607749.03
:3У1(2)		
6	387273.45	1607682.25
7	387273.50	1607686.29
8	387261.15	1607688.19
9	387264.64	1607716.11
10	387256.76	1607720.51
11	387250.01	1607679.71
12	387272.74	1607676.77
Система координат: МСК-66, зона 1		

Условные обозначения:

- проектируемый газопровод низкого давления
- 66:07:0102003:22 -граница и номер земельного участка по сведениям ЕГРН
- 66:07:0102003 -граница и номер кадастрового квартала по сведениям ЕГРН
- :3У1 -граница предполагаемых к использованию земель
- 1 -обозначение и номер характерной точки границы земельного участка
- охранная зона по сведениям ЕГРН

Исполнитель: кадастровый инженер службы
"Газовый сервис" АО "ГАЗЭКС" Южный округ
Крапивкин Г.В.

