

Утверждена:  
Постановлением главы  
городского округа Богданович  
от \_\_\_\_\_ № \_\_\_\_\_

*СХЕМА  
границ предполагаемого к использованию земельного участка  
на кадастровом плане территории*

Условный номер земельного участка ЗУ1			Условный номер земельного участка ЗУ2			Условный номер земельного участка ЗУ3		
Кадастровый квартал: 66:07:1002021, 66:07:1002025			Кадастровый квартал: 66:07:1002021, 66:07:1002025			Кадастровый квартал: 66:07:1002021		
Общая площадь ЗУ: 1117,6 кв.м			Общая площадь ЗУ: 1411,28 кв.м			Общая площадь ЗУ: 203,48 кв.м		
Координаты точек (1-32)			Координаты точек (1,2,33-78)			Координаты точек (79-88)		
НОМЕР точки	Положение X	Положение Y	НОМЕР точки	Положение X	Положение Y	НОМЕР точки	Положение X	Положение Y
1	385329.99	1623999.36	1	385329.99	1623999.36	79	385290.69	1624056.06
2	385330.07	1624003.36	2	385330.07	1624003.36	80	385357.47	1624065.01
3	385330.07	1624005.46	33	385315.64	1624003.38	81	385357.88	1624062.14
4	385337.78	1624005.31	34	385306.94	1624017.78	82	385351.22	1624061.19
5	385337.90	1624011.84	35	385304.00	1624020.45	83	385336.55	1624059.48
6	385338.48	1624011.83	36	385300.29	1624026.76	84	385321.75	1624057.54
7	385341.90	1624011.80	37	385296.81	1624034.57	85	385316.32	1624056.62
8	385341.88	1624010.57	38	385290.20	1624045.52	86	385294.68	1624052.92
9	385393.36	1624013.72	39	385294.99	1624147.75	87	385294.70	1624052.56
10	385396.86	1624013.73	40	385310.92	1624157.40	88	385290.50	1624052.00
11	385411.58	1624012.05	41	385311.22	1624158.27	Условный номер земельного участка		
12	385417.40	1624012.83	42	385312.84	1624160.55	ЗУ4		
13	385424.17	1624012.39	43	385315.41	1624161.58	Кадастровый квартал: 66:07:1002021		
14	385426.14	1624006.25	44	385318.38	1624161.92	Общая площадь ЗУ: 564,88 кв.м		
15	385424.40	1624005.44	45	385322.42	1624164.37	Координаты точек (89-106)		
16	385429.69	1623993.75	46	385421.31	1624180.13	НОМЕР точки	Положение X	Положение Y
17	385430.73	1623991.89	47	385502.24	1624195.61	89	385293.55	1624117.12
18	385444.17	1623949.93	48	385501.84	1624197.67	90	385300.96	1624117.56
19	385463.16	1623931.10	49	385498.85	1624197.41	91	385300.92	1624116.73
20	385482.11	1623924.56	50	385498.69	1624199.01	92	385314.02	1624117.22
21	385543.78	1623937.94	51	385493.85	1624198.08	93	385333.81	1624119.10
22	385544.63	1623934.03	52	385494.72	1624196.54	94	385353.31	1624121.65
23	385481.86	1623920.41	53	385472.62	1624193.89	95	385370.84	1624124.09
24	385460.99	1623927.62	54	385472.61	1624194.02	96	385389.60	1624126.14
25	385440.66	1623947.78	55	385466.70	1624192.89	97	385407.74	1624129.52
26	385421.19	1624008.58	56	385466.94	1624191.22	98	385425.51	1624131.47
27	385398.52	1624010.04	57	385446.02	1624187.44	99	385444.77	1624136.28
28	385341.81	1624006.57	58	385445.68	1624188.86	100	385463.63	1624138.98
29	385341.68	1623999.20	59	385420.19	1624184.00	101	385463.59	1624139.73
30	385339.25	1623999.24	60	385420.55	1624182.19	102	385468.41	1624140.49
31	385339.21	1623997.19	61	385403.31	1624180.23	103	385469.09	1624136.55
32	385329.99	1623997.36	62	385403.37	1624181.32	104	385433.55	1624130.39
			63	385383.33	1624178.13	105	385336.45	1624115.64
			64	385383.35	1624177.38	106	385293.36	1624113.11
			65	385367.34	1624174.49			
			66	385367.23	1624175.56			
			67	385330.20	1624169.66			
			68	385330.22	1624168.36			
			69	385320.55	1624167.92			
			70	385291.09	1624150.07			
			71	385286.14	1624044.50			
			72	385286.57	1624043.79			
			73	385288.10	1624043.90			
			74	385289.41	1624039.08			
			75	385308.46	1624007.50			
			76	385313.01	1624003.27			
			77	385311.03	1624003.25			
			78	385313.36	1623999.38			

Лист 2

25

17  
16

15  
14

13

66:07:1002025

66:07:1002021

66:07:1002021:191

12

66:07:1

11

66:07:10

27

10

9

66:07:10

66:07:1002

66:07:100202

66:07:1002025

66:07:1002021

66:07:1002021:9

29

28

8

31

30

7

6

4

5

3

2

1

:391


:392

Масштаб 1:500

Условные обозначения :

- Вновь образованная часть границы, сведения о которой достаточны для определения её местоположения.
- Надписи вновь образованного земельного участка.
- Объект капитального строительства.
- Существующая часть границы, имеющиеся в ЕГРН сведения о которой достаточны для определения её местоположения.

- 66:07:1002021:99 Надписи кадастрового номера земельного участка
- Граница кадастрового квартала
- 66:07:1002021 Обозначение кадастрового квартала

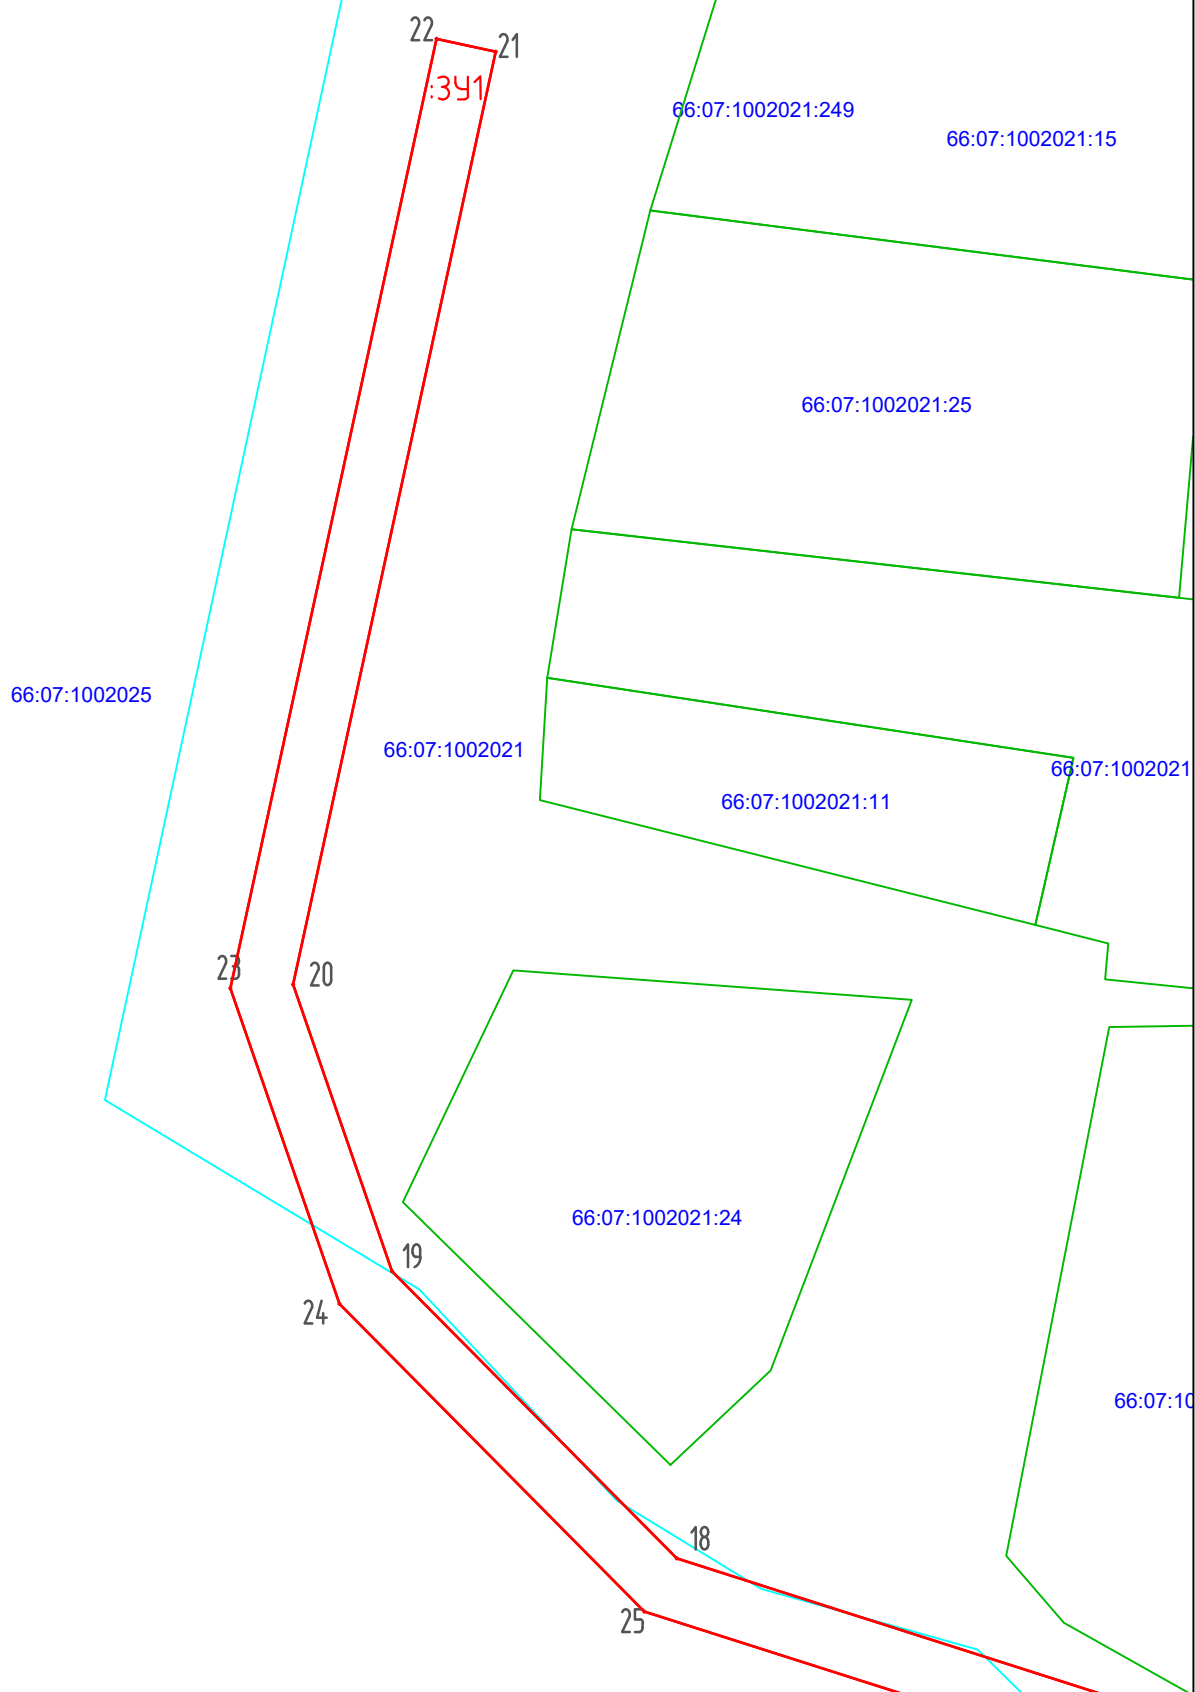


Масштаб 1:500

Условные обозначения :

- Вновь образованная часть границы, сведения о которой достаточно для определения её местоположения.
- :341 Надписи вновь образованного земельного участка.
- Объект капитального строительства.
- Существующая часть границы, имеющиеся в ЕГРН сведения о которой достаточно для определения её местоположения.

- 66:07:1002021:99 Надписи кадастрового номера земельного участка
- Граница кадастрового квартала
- 66:07:1002021 Обозначение кадастрового квартала

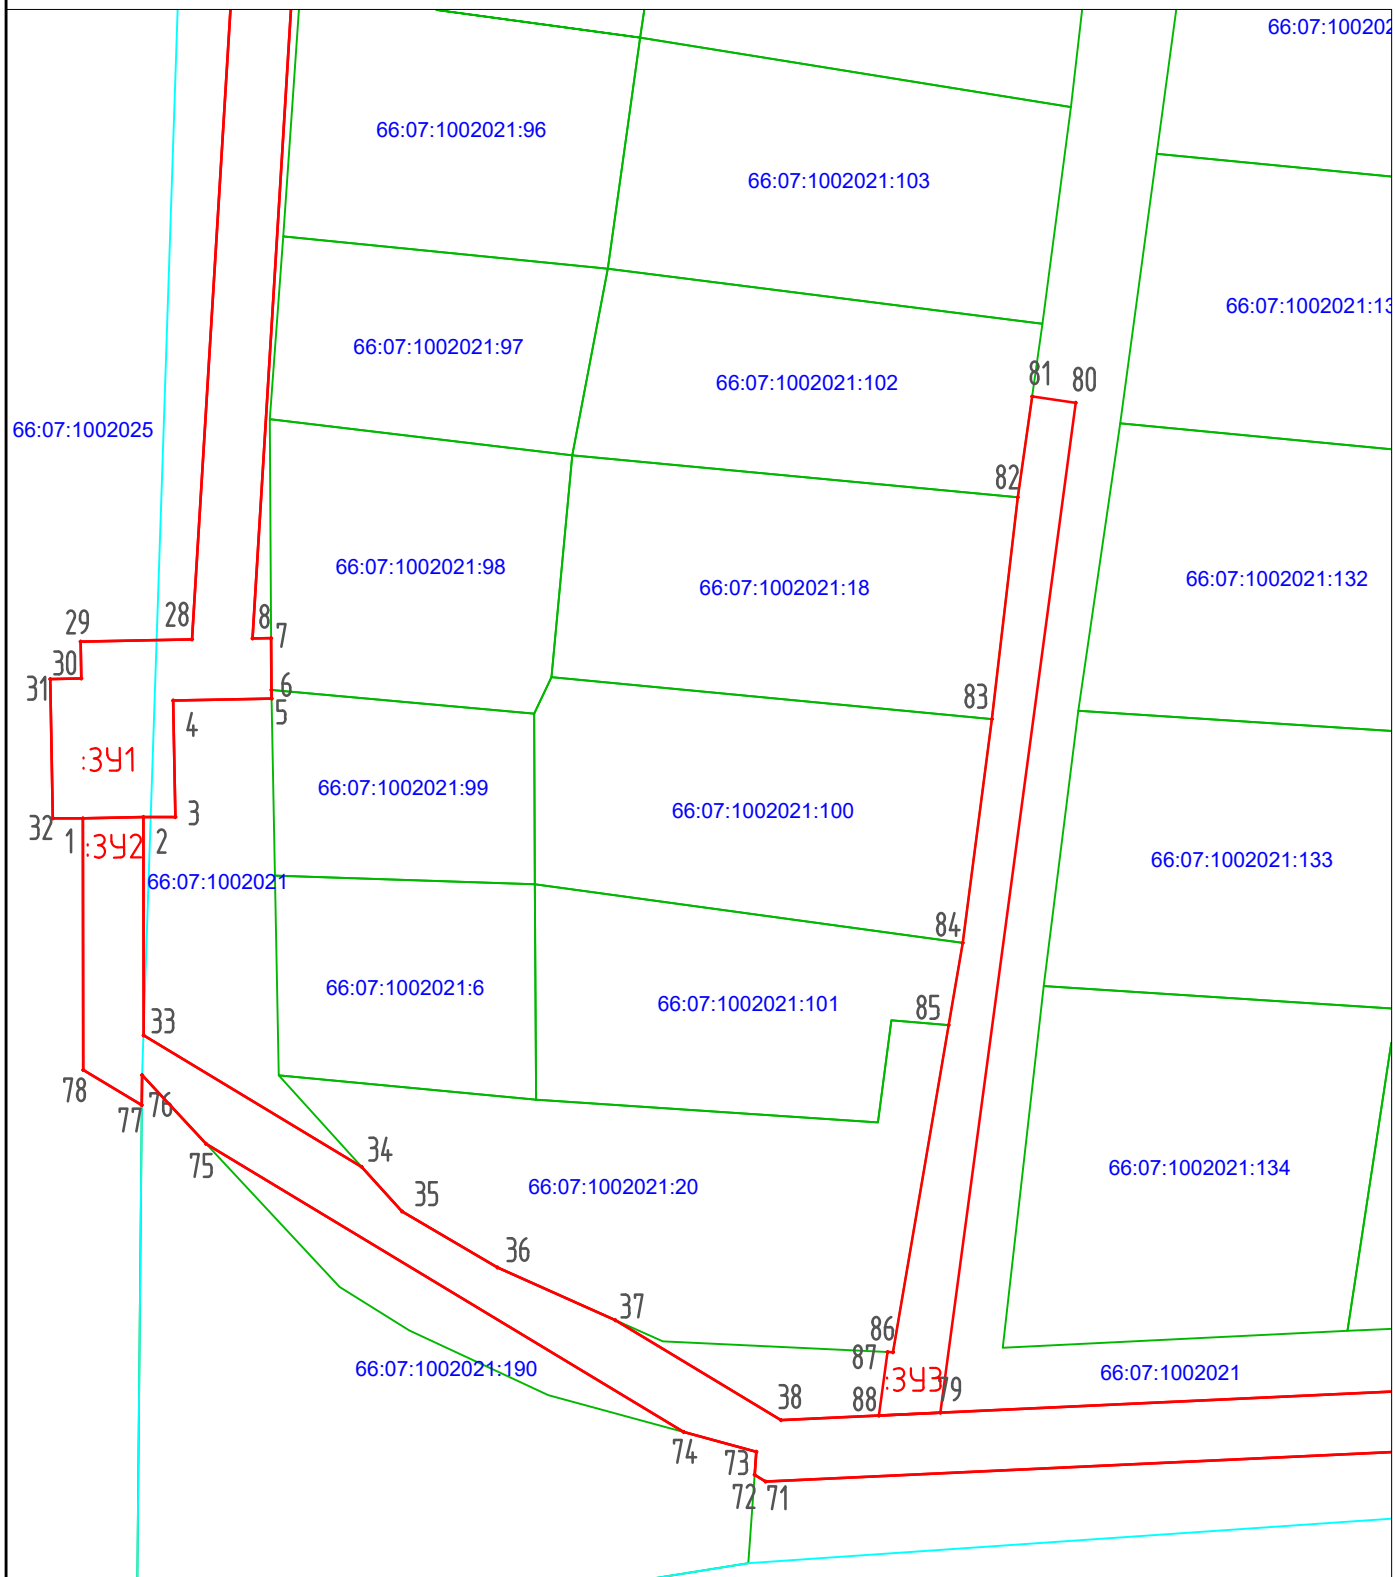


Масштаб 1:500

Условные обозначения:

- Вновь образованная часть границы, сведения о которой достаточно для определения её местоположения.
- :391 Надписи вновь образованного земельного участка.
- Объект капитального строительства.
- Существующая часть границы, имеющиеся в ЕГРН сведения о которой достаточно для определения её местоположения.

- 66:07:1002021:99 Надписи кадастрового номера земельного участка
- Граница кадастрового квартала
- 66:07:1002021 Обозначение кадастрового квартала

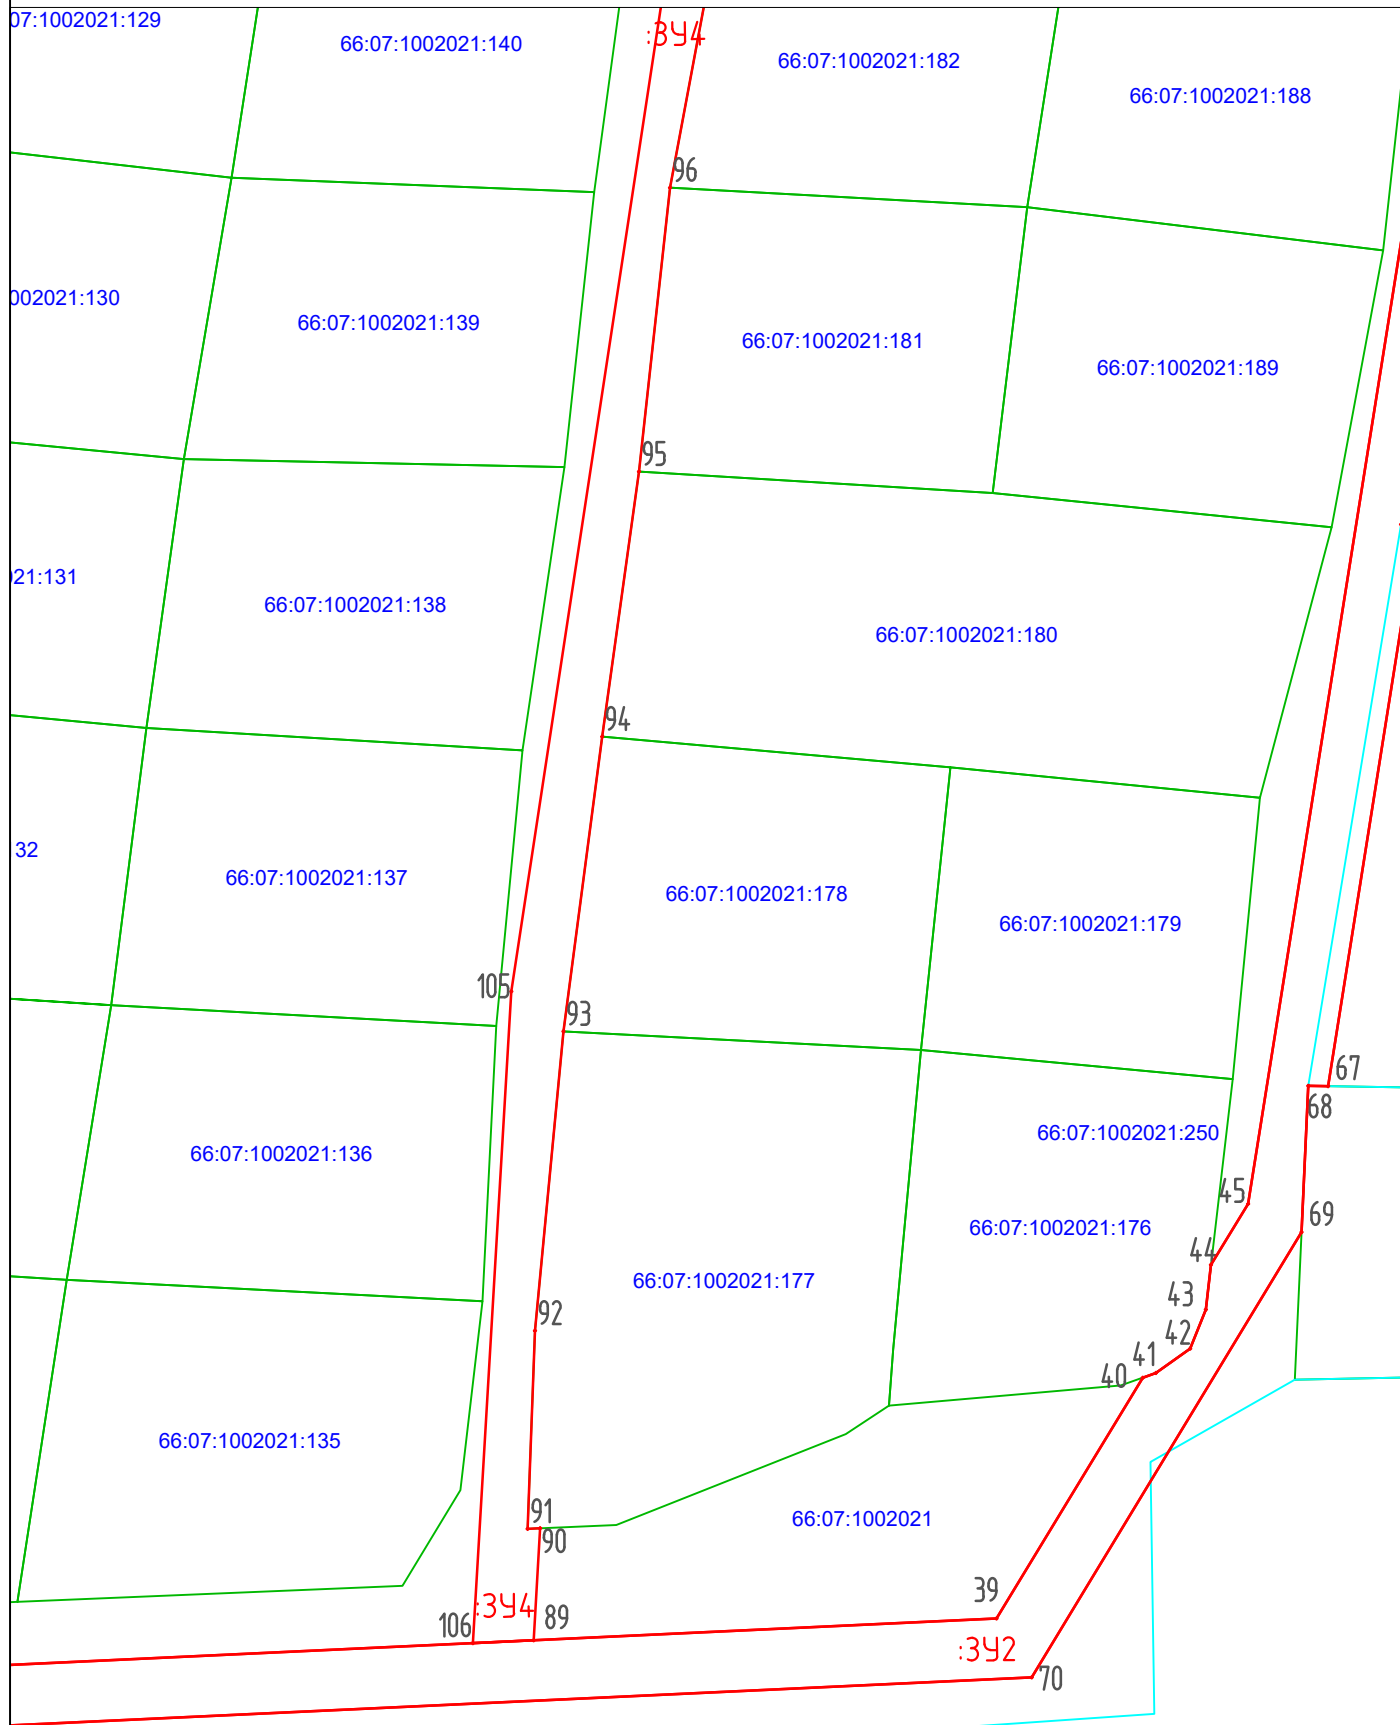


Масштаб 1:500

Условные обозначения:

- Вновь образованная часть границы, сведения о которой достаточно для определения её местоположения.
- :391 Надписи вновь образованного земельного участка.
- Объект капитального строительства.
- Существующая часть границы, имеющиеся в ЕГРН сведения о которой достаточно для определения её местоположения.

- 66:07:1002021:99 Надписи кадастрового номера земельного участка
- Граница кадастрового квартала
- 66:07:1002021 Обозначение кадастрового квартала

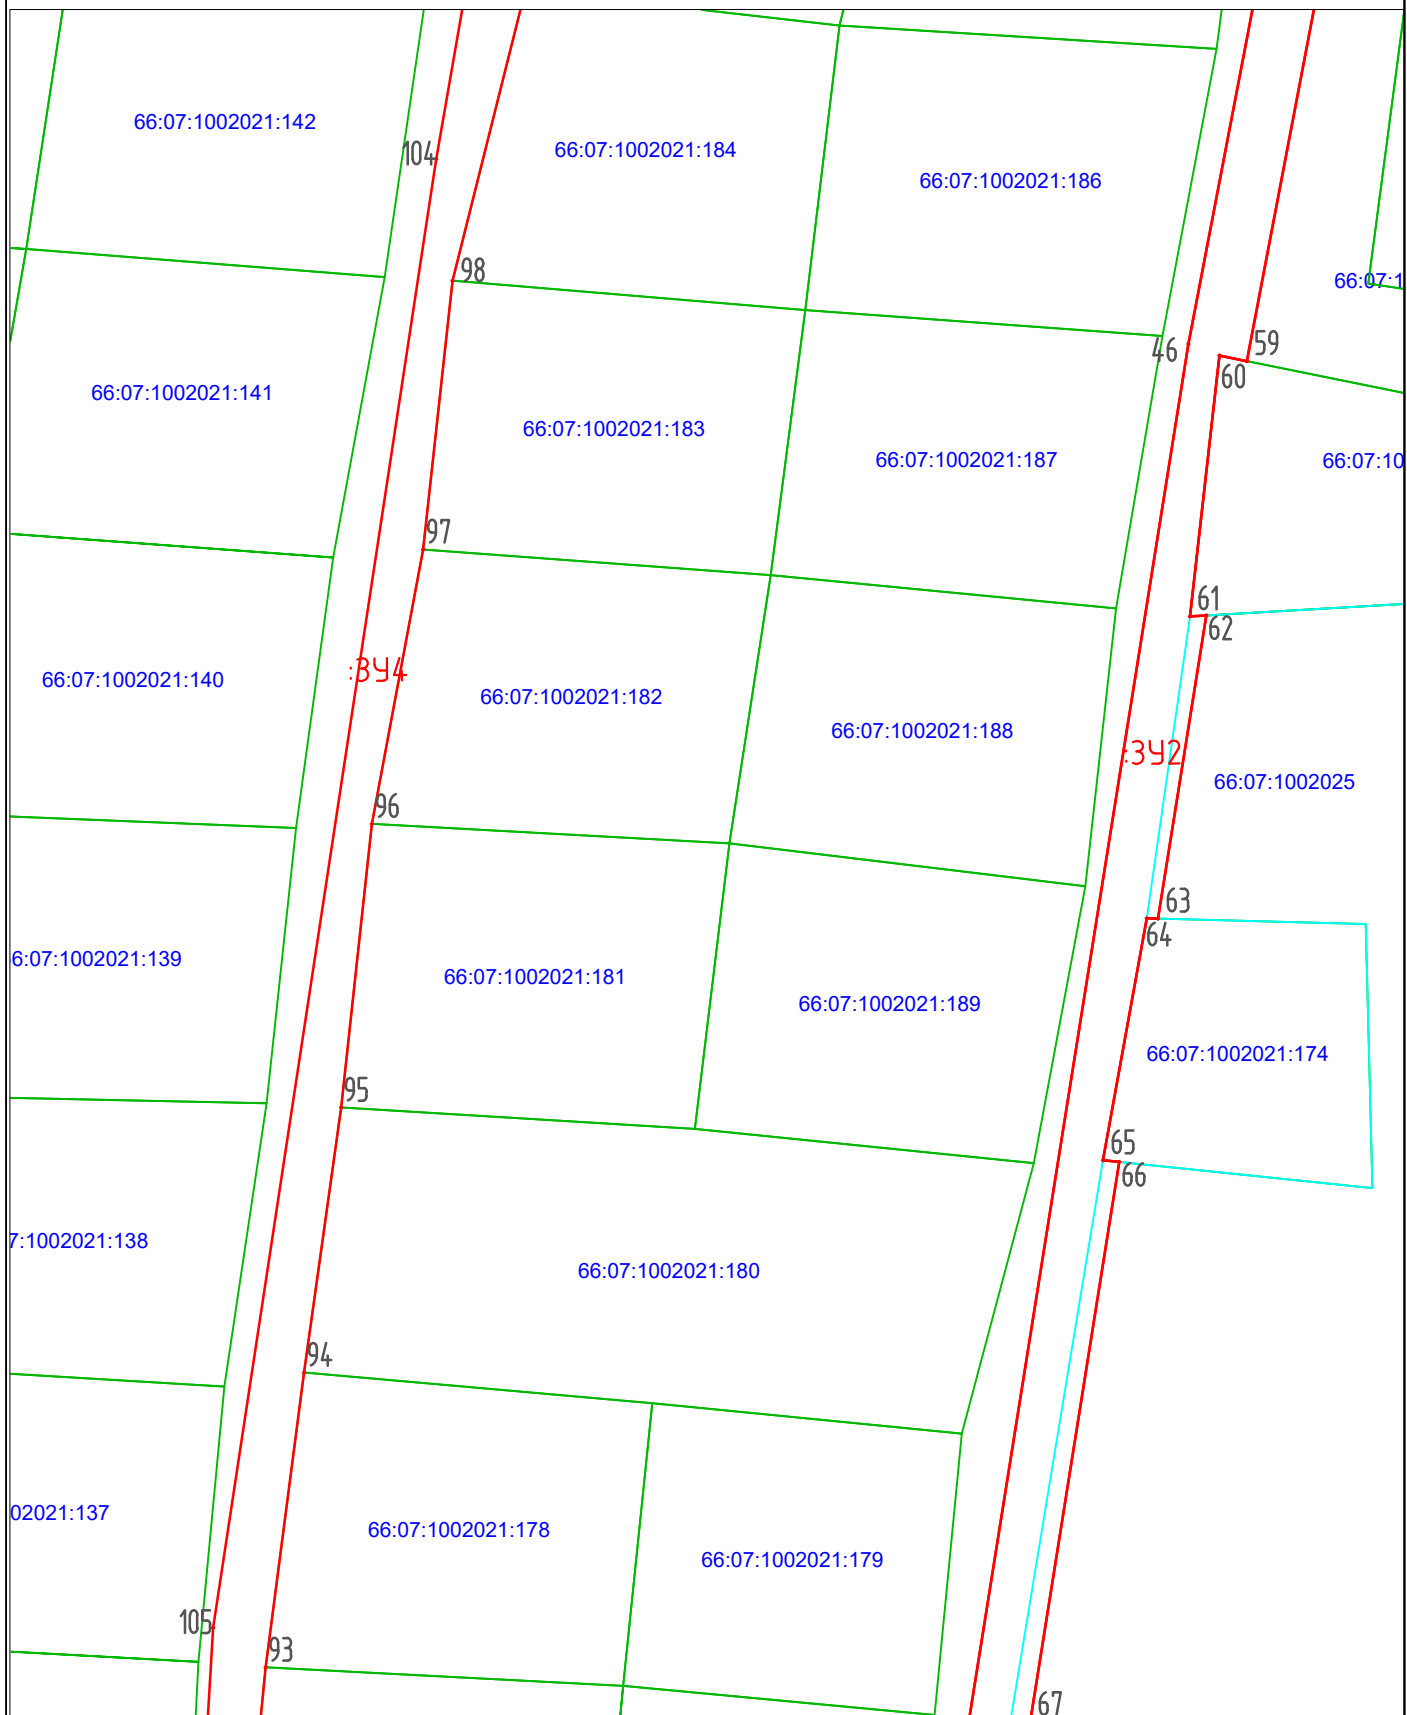


Ματθαῖος 1:500

Условные обозначения:

- Вновь образованная часть границы, сведения о которой достаточны для определения её местоположения.
- :341 Надписи вновь образованного земельного участка.
- Объект капитального строительства
- Существующая часть границы, имеющиеся в ЕГРН сведения о которой достаточны для определения её местоположения.

- 66:07:1002021:99 Надписи кадастрового номера  
земельного участка
- 
- 66:07:1002021 Граница кадастрового квартала  
Обозначение кадастрового квартала

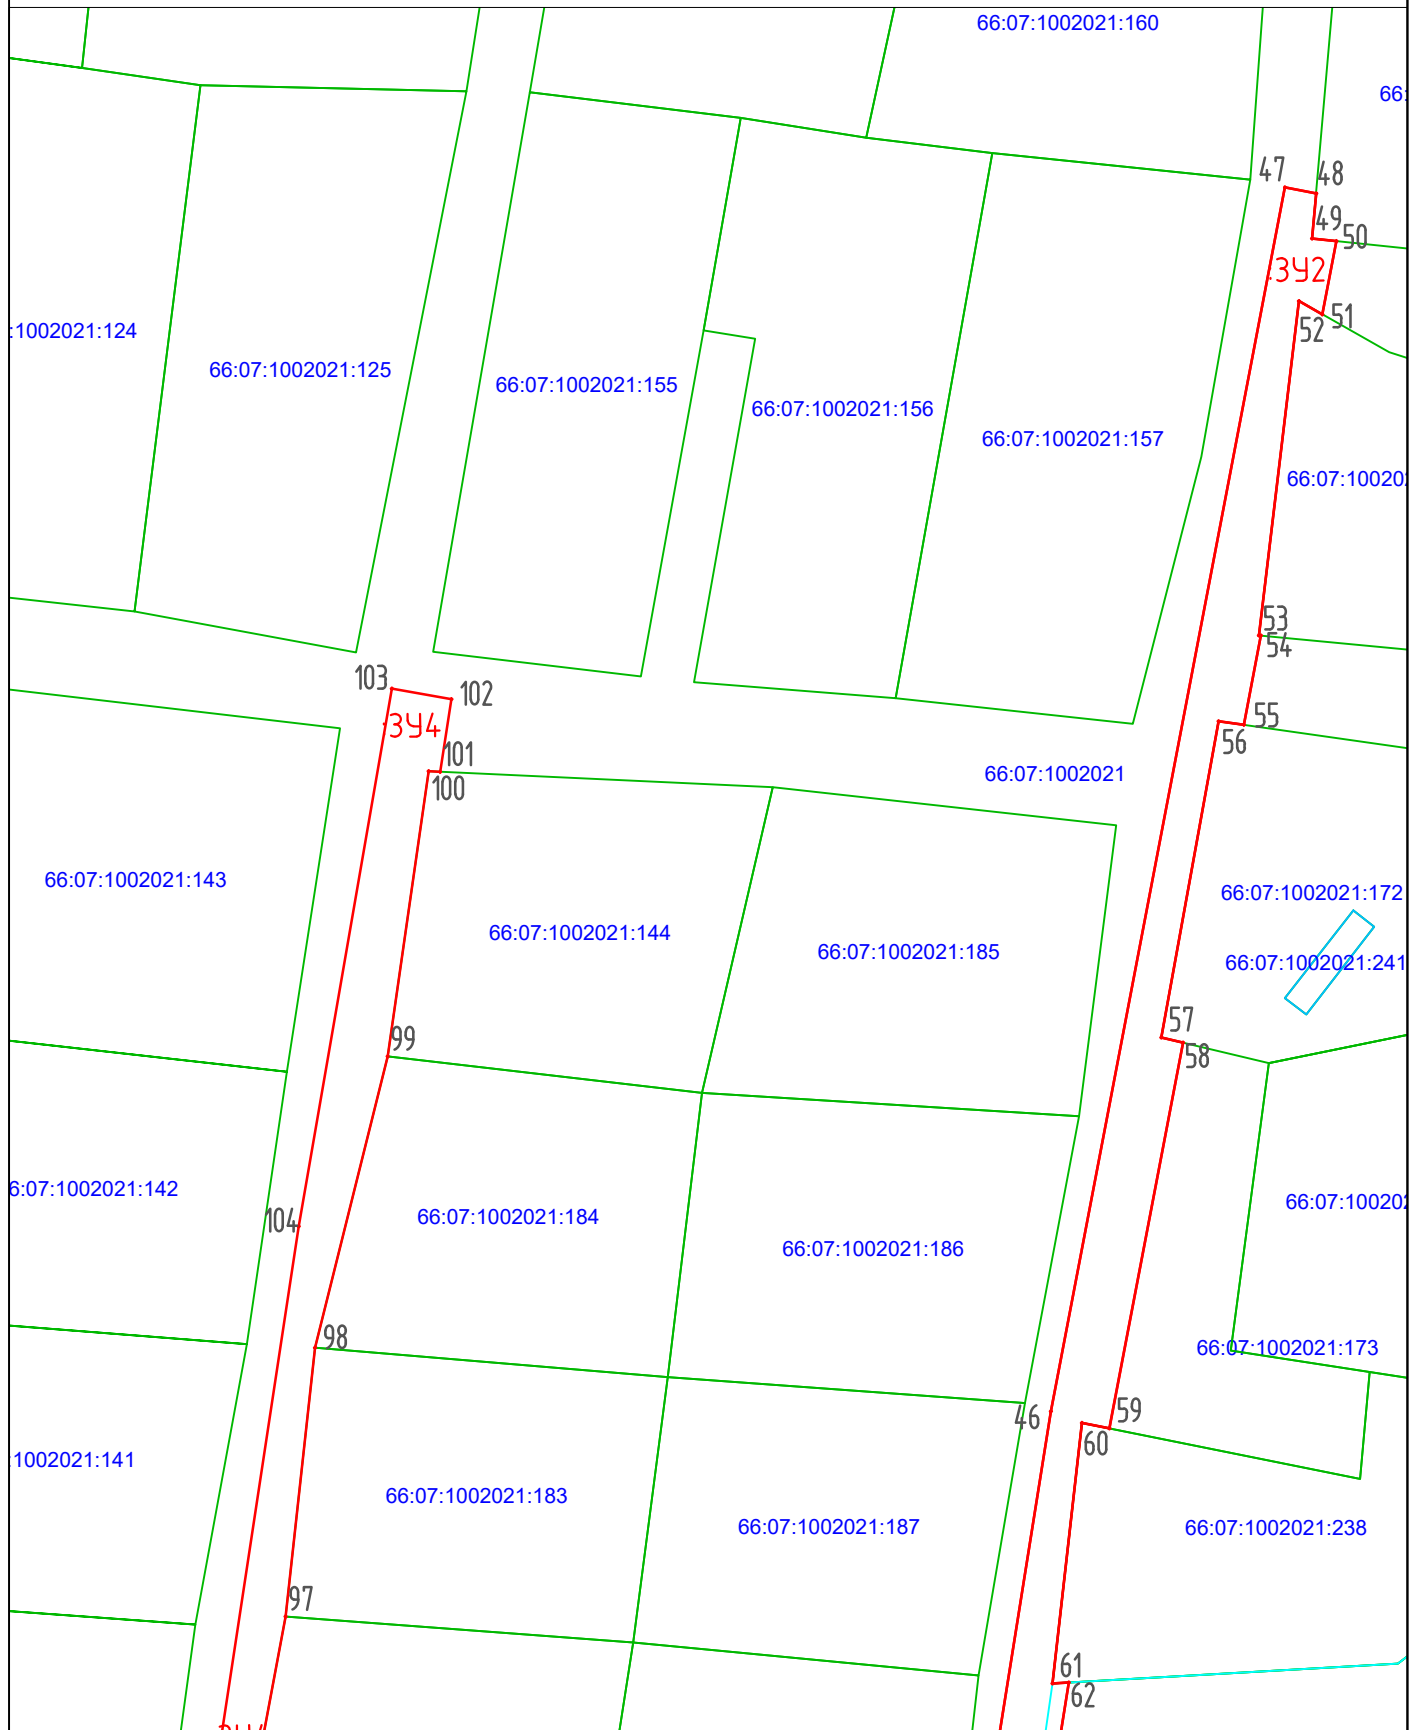

Ματθαῖος 1:500

Условные обозначения:

- Вновь образованная часть границы, сведения о которой достаточны для определения её местоположения.
- :341 Надписи вновь образованного земельного участка.
- Объект капитального строительства
- Существующая часть границы, имеющиеся в ЕГРН сведения о которой достаточны для определения её местоположения.

- 66:07:1002021:99 Надписи кадастрового номера  
земельного участка
- 
- 66:07:1002021 Граница кадастрового квартала  
Обозначение кадастрового квартала