

СХЕМА


границ предполагаемых к использованию земель на кадастровом плане территории в кадастровом квартале 66:07:1901002

Приложение к Постановлению

№ _____ от _____

Объект: «Газопровод-ввод низкого давления до границы земельного участка по адресу: Свердловская обл, Богдановичский р-н, село Байны, ул 8 Марта, д 27 (кад.№66:07:1901002:187)»

Местоположение: от точки врезки в существующий газопровод низкого давления в районе земельного участка жилого дома №29 по улице 8 марта до границы земельного участка жилого дома №27 по улице 8 марта с. Байны Богдановичский район Свердловской области

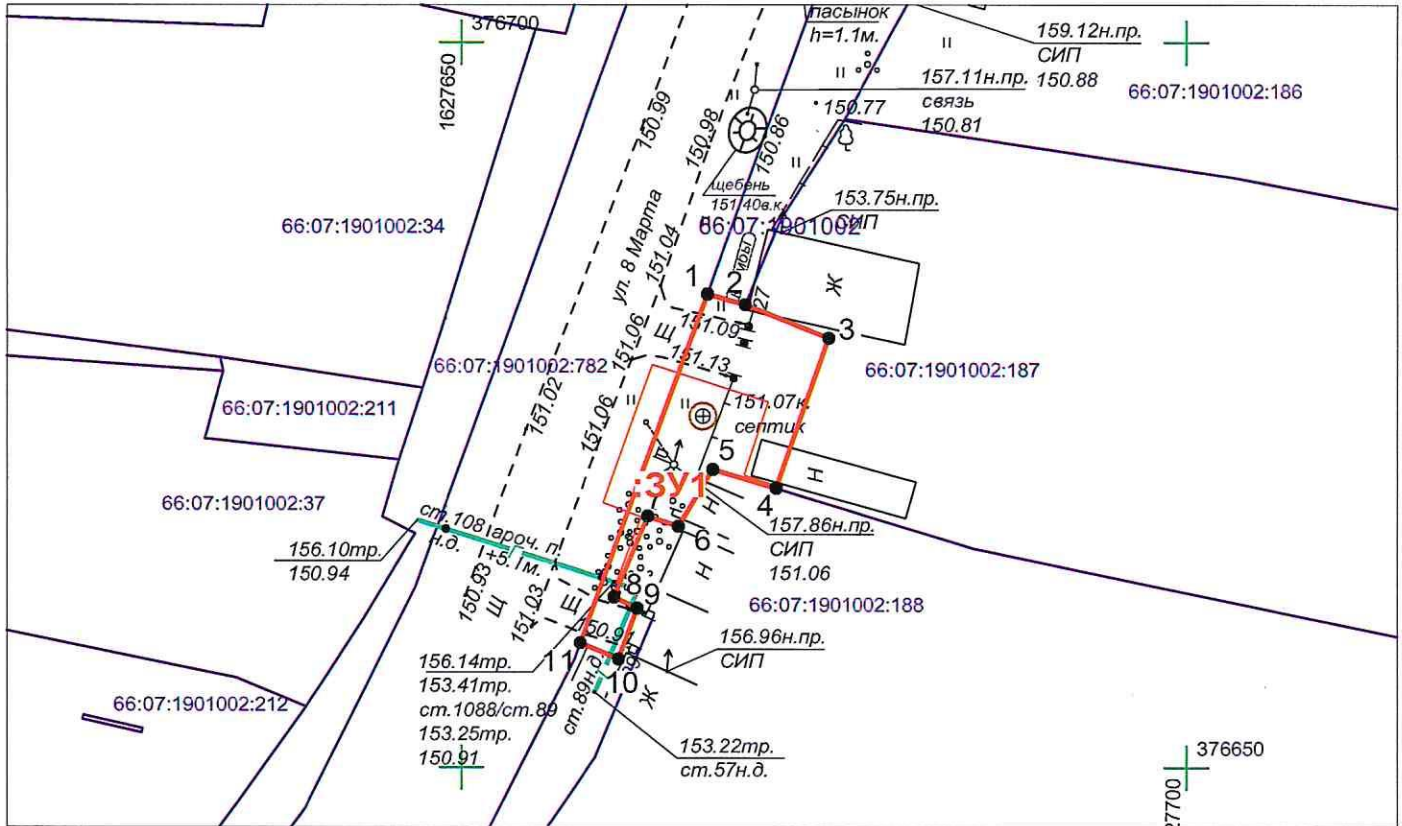

Масштаб 1:500

Условный номер земельного участка	:ЗУ1	
Площадь земельного участка	138 кв.м.	
Обозначение характерных точек границ	Координаты, м	
	X	Y
1	376682.76	1627667.00
2	376682.04	1627669.60
3	376679.73	1627675.33
4	376669.31	1627671.73
5	376670.60	1627667.35
6	376666.66	1627665.01
7	376667.38	1627662.90
8	376661.79	1627660.58
9	376661.02	1627662.18
10	376657.52	1627660.90
11	376658.62	1627658.24
Система координат: МСК-66, зона 1		

Условные обозначения:

- проектируемый газопровод низкого давления
- 66:07:1901002:187 -граница и номер земельного участка по сведениям ЕГРН
- 66:07:1901002 -граница и номер кадастрового квартала по сведениям ЕГРН
- :3У1 -граница предполагаемых к использованию земель
- 1 -обозначение и номер характерной точки границы земельного участка
- охранная зона по сведениям ЕГРН

Исполнитель: кадастровый инженер службы "Газовый сервис" АО "ГАЗЭКС" Южный округ
Крапивкин Г.В.

