

СХЕМА


границ предполагаемых к использованию земель на кадастровом плане территории в кадастровом квартале 66:07:1901002

Приложение к Постановлению

№ _____ от _____

Объект: "Газопровод низкого давления для газоснабжения жилых домов по ул. Набережная до жилых домов №25, 27 в с.Байны Богдановичского района Свердловской области", "Газопровод низкого давления для газоснабжения жилых домов по ул. Набережная до жилого дома № 19А в с.Байны Богдановичского района Свердловской области"

Местоположение: от точки врезки в существующий газопровод низкого давления у дома № 23 по улице Набережная до границы земельного участка жилого 25, 27 по улице Набережная с. Байны, Богдановичского района Свердловской области

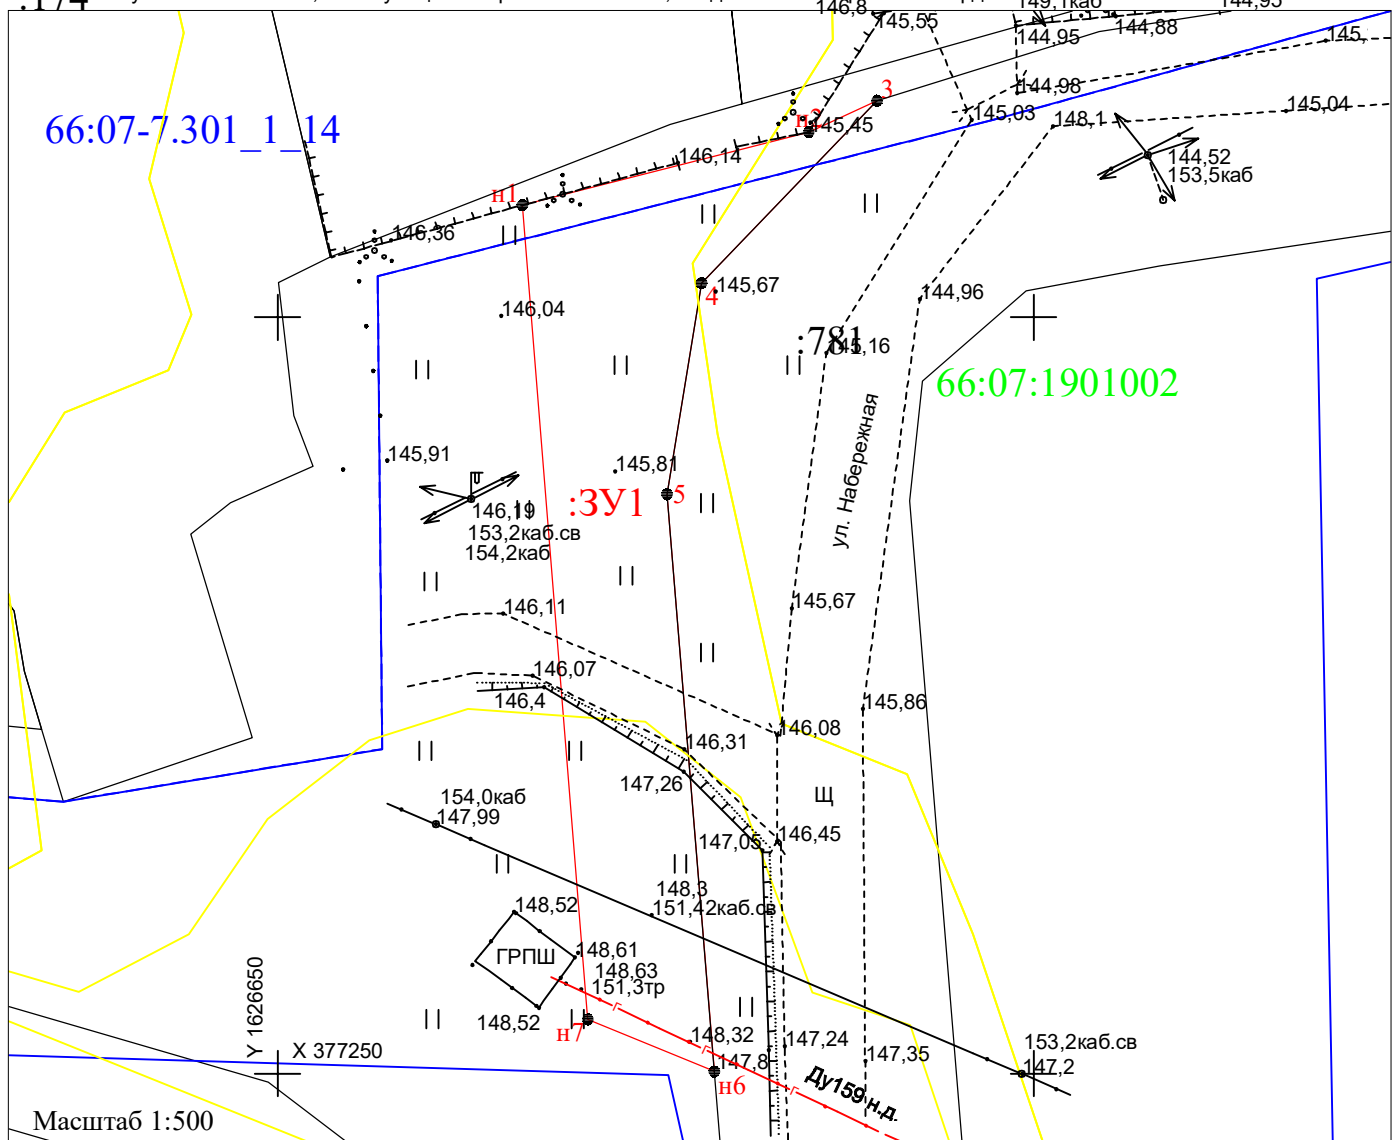

Условный номер земельного участка		66:07:1901002:3У1
Площадь земельного участка		551м ²
Обозначение характерных точек границы	Координаты, м (МСК-66, зона 1)	
	Х	У
1	2	3
n1	377307,40	1626666,18
n2	377312,24	1626685,13
3	377314,30	1626689,64
4	377302,26	1626678,03
5	377288,29	1626675,75
n6	377250,14	1626678,88
n7	377253,58	1626670,52

Условные обозначения:

- n1 - точка границы земельного участка
- - граница предполагаемых к использования земель
- - граница территориальной зоны
- - граница ОКСа (сведения ЕГРН)
- - граница и номер кадастрового деления
- - граница земельного участка (сведения ЕГРН)
- :3У1 - обозначение земельного участка

Исполнитель: кадастровый инженер Службы "Газовый сервис" АО "ГАЗЭКС" Южный округ К. Е. Сухогозув

