


СХЕМА

границ предполагаемых к использованию земель на кадастровом плане территории в кадастровом квартале 66:07:1801002

Приложение к Постановлению
№ _____ от _____

Объект: "Газопровод низкого давления для газоснабжения жилых домов по ул.Урожайная, до жилого дома №4 в с. Троицкое Богдановичского района Свердловской области"

Местоположение: от точки врезки в существующий газопровод низкого давления в районе дома №11 до границы земельного участка жилого дома №4 по ул.Энгельса с.Троицкое Богдановичского района Свердловской области

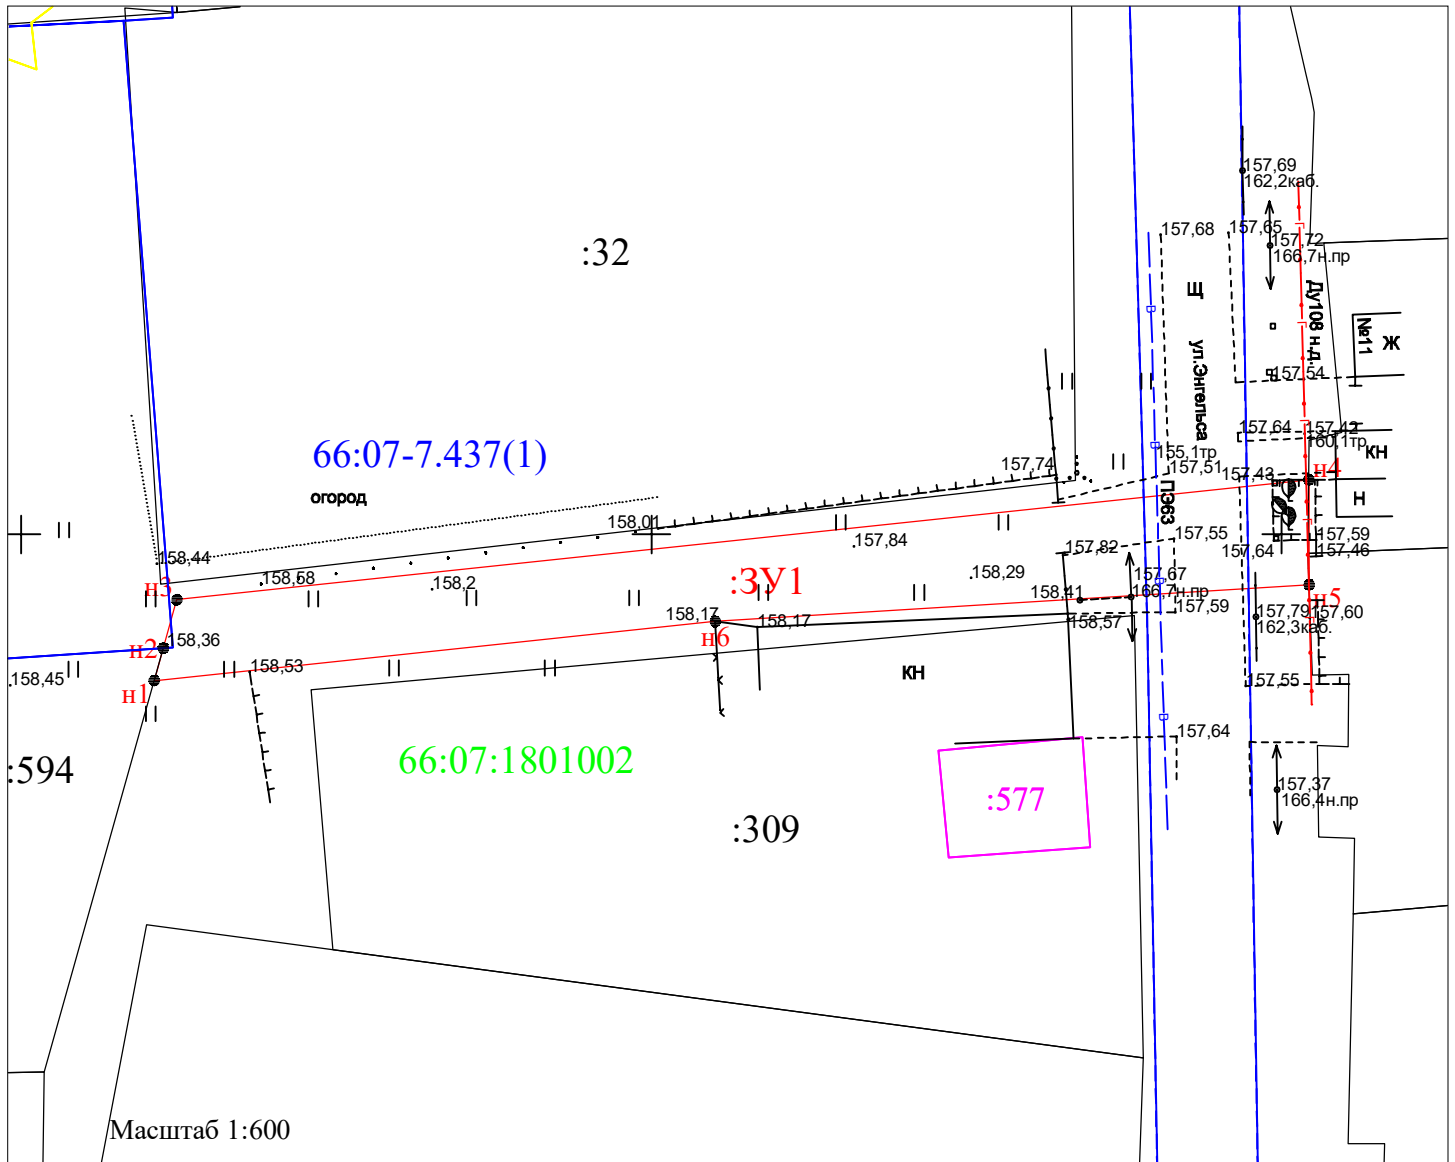

Масштаб 1:600

Условный номер земельного участка		66:07:1801002:3Y1
Площадь земельного участка		615м ²
Обозначение характерных точек границы	Координаты, м (МСК-66, зона 1)	
	X	Y
1	2	3
n1	377888,40	1622160,54
n2	377890,97	1622161,26
n3	377894,82	1622162,34
n4	377904,33	1622252,18
n5	377896,00	1622252,20
n6	377893,10	1622205,07

Условные обозначения:

- n1 - точка границы земельного участка
- граница предполагаемых к использования земель
- граница территориальной зоны
- граница ОКСа (сведения ЕГРН)
- граница и номер кадастрового деления
- граница земельного участка (сведения ЕГРН)
- :3Y1 - обозначение земельного участка

Исполнитель: кадастровый инженер Службы
"Газовый сервис" АО "ГАЗЭК" Южный округ
К. Е. Сухогузов

