


Описание местоположения границ ПУБЛИЧНЫЙ СЕРВИТУТ

Обзорная схема границ объекта: публичный сервитут

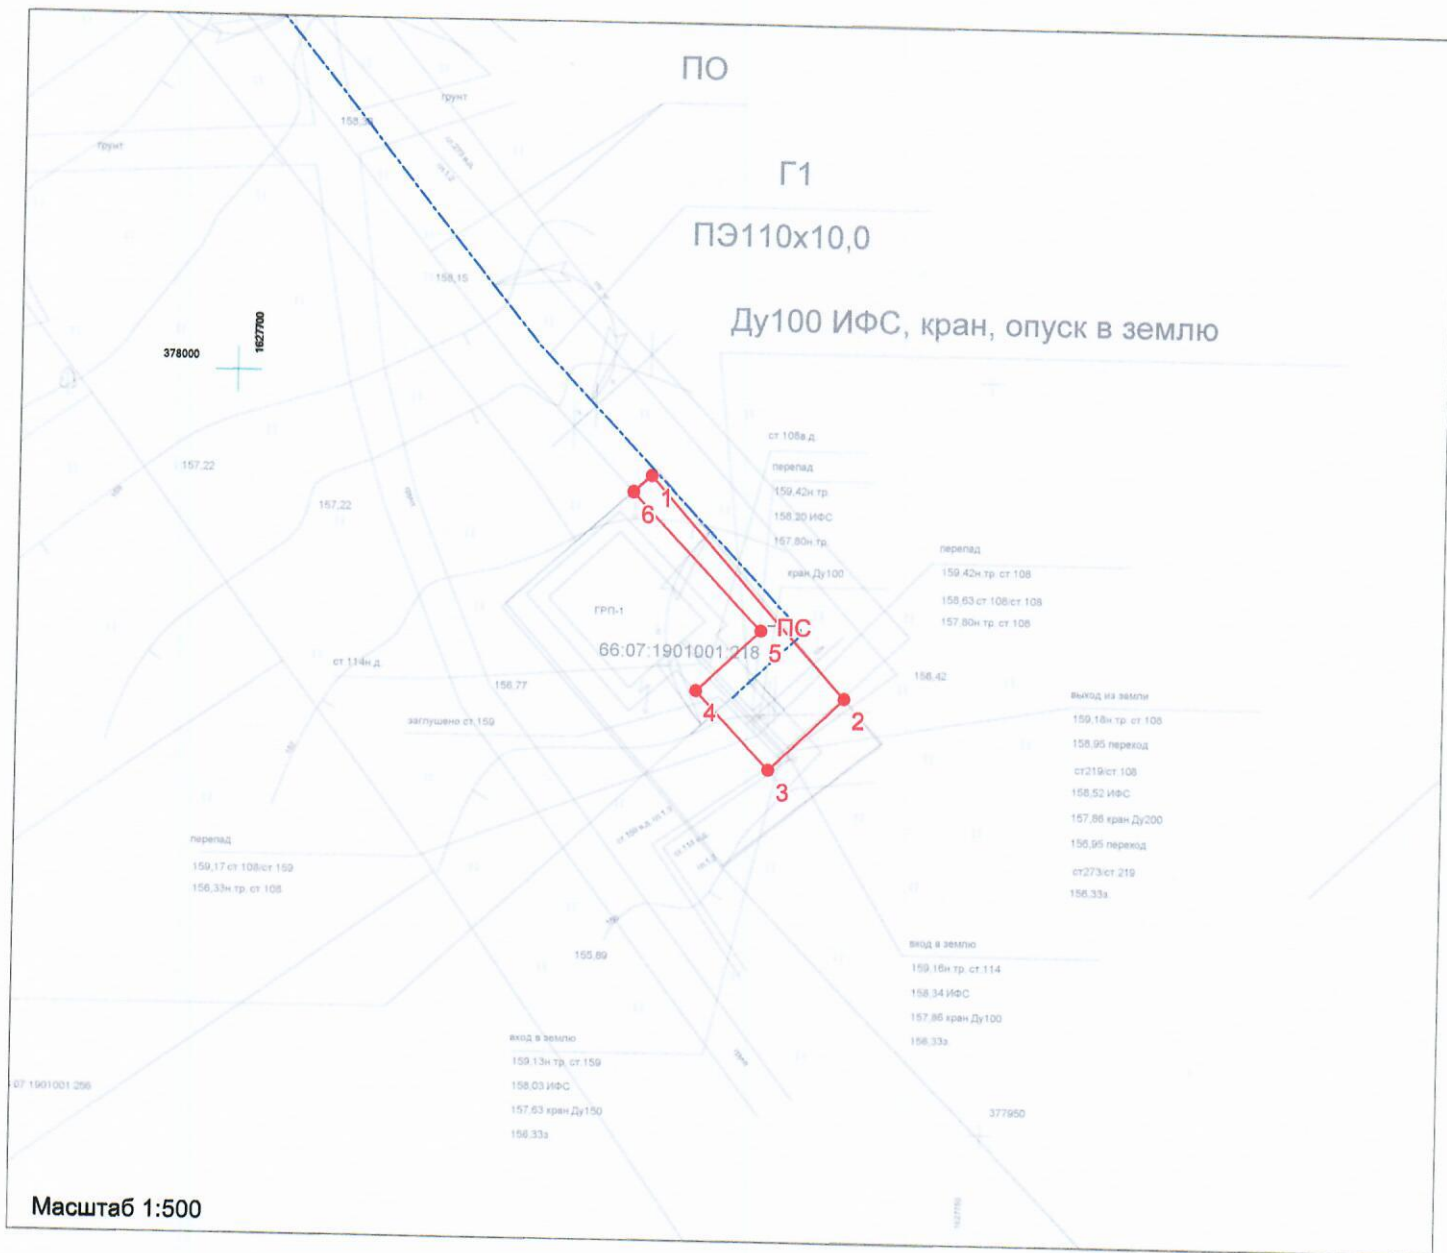

Условные обозначения:

- Граница публичного сервитута
- :218 Граница земельного участка по сведениям ЕГРН
- Проектируемый газопровод
- Характерная точка публичного сервитута



Кадастровый инженер, Доненко О.В.

Система координат МСК 66, зона 1

№ пп	X, м	Y, м
1	377993.49	1627727.55
2	377978.9	1627740.52
3	377974.03	1627735.57
4	377979.31	1627730.67
5	377983.38	1627734.92
6	377992.41	1627726.34

Площадь 68 кв.м.