


Утверждена:
Постановлением главы ГО Богданович.
от _____ № _____.

СХЕМА
границ предполагаемого к использованию земельного участка
на кадастровом плане территории

Условный номер земельного участка ЗУ1		
Кадастровый квартал: 66:07:1001017		
Общая площадь ЗУ: 738,21 кв.м		
Координаты точек (01–15)		
	Восток (Y)	Север (X)
1	1622297,07	387482,34
2	1622300,81	387478,57
3	1622332,78	387487,15
4	1622336,00	387487,81
5	1622374,47	387494,11
6	1622381,85	387489,78
7	1622390,59	387428,70
8	1622361,23	387422,46
9	1622362,07	387418,55
10	1622395,08	387425,56
11	1622385,53	387492,25
12	1622375,25	387498,29
13	1622331,93	387491,07
14	1622302,02	387483,03
15	1622300,99	387484,07

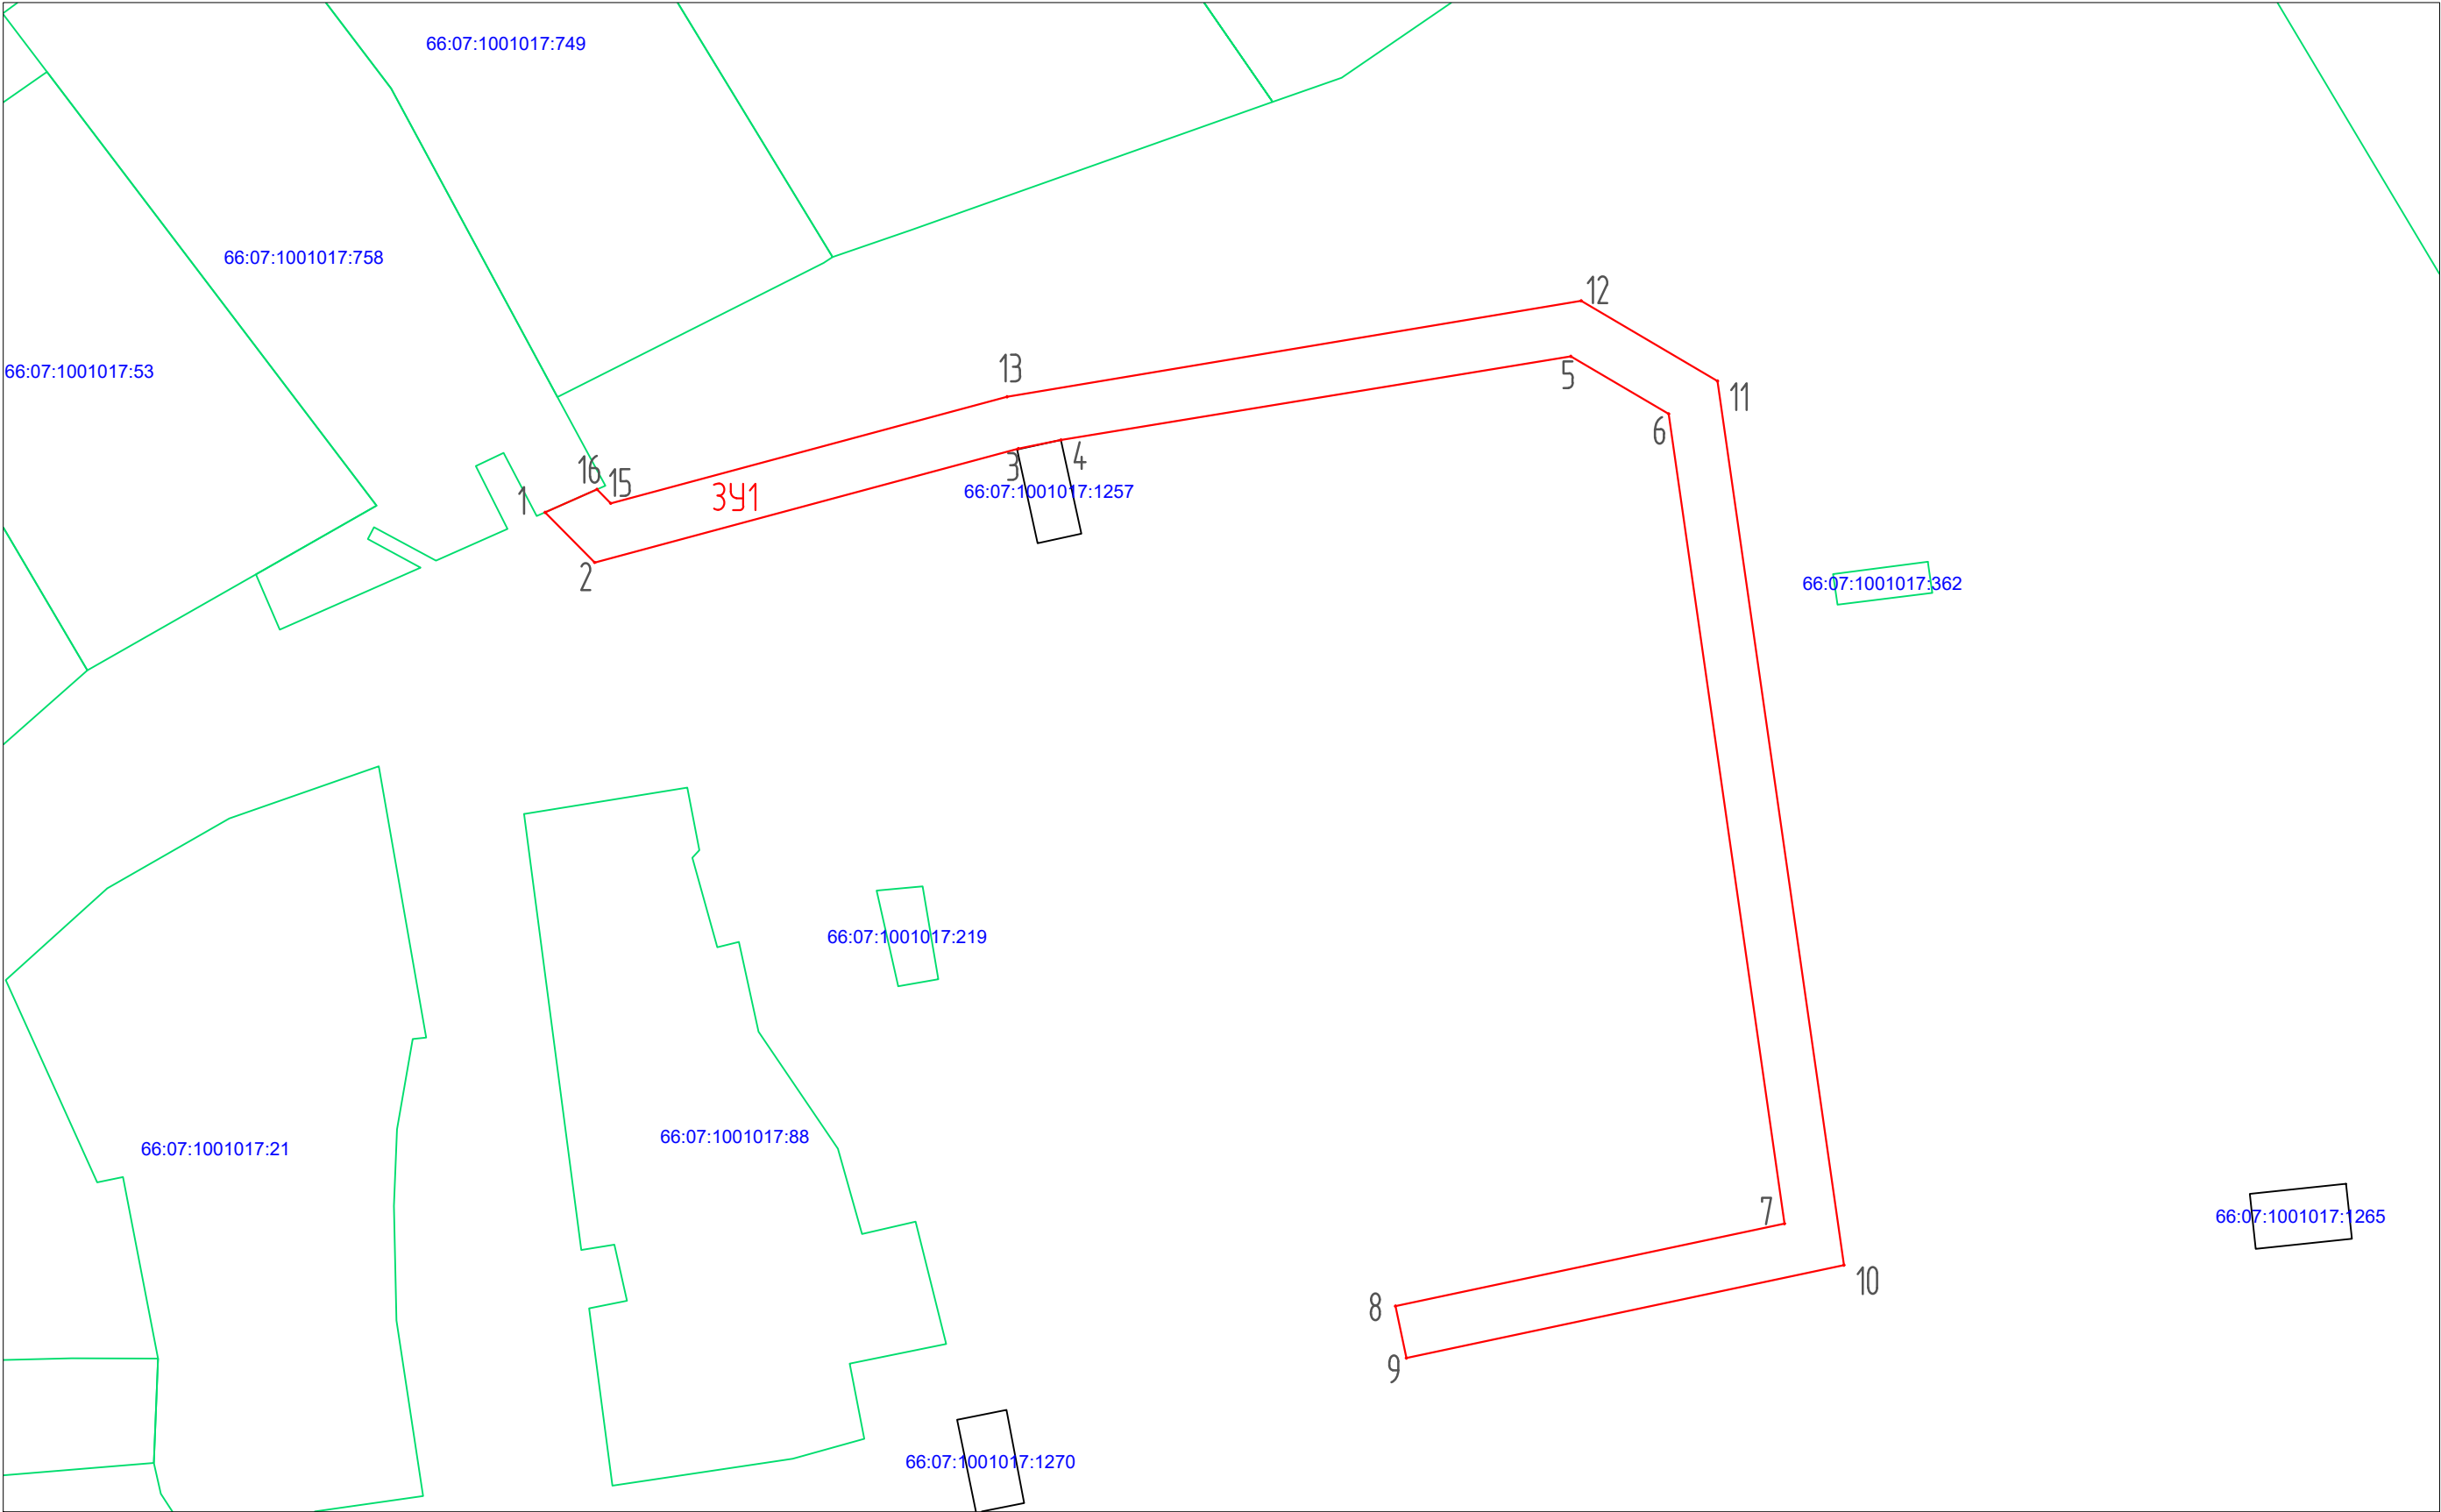

Условные обозначения :

- Вновь образованная часть границы, сведения о которой достаточны для определения её местоположения.
- :391 Надписи вновь образованного земельного участка.
- Объект капитального строительства
- Существующая часть границы, имеющиеся в ЕГРН сведения о которой достаточны для определения её местоположения.

- 66:13:3902002:37 Надписи кадастрового номера земельного участка
- Граница кадастрового квартала
- 66:13:3902002 Обозначение кадастрового квартала

Масштаб 1:1000