


Утверждена постановлением главы
городского округа Богданович
от _____ № _____

**Схема границ предполагаемых к использованию земель
на кадастровом плане территории**

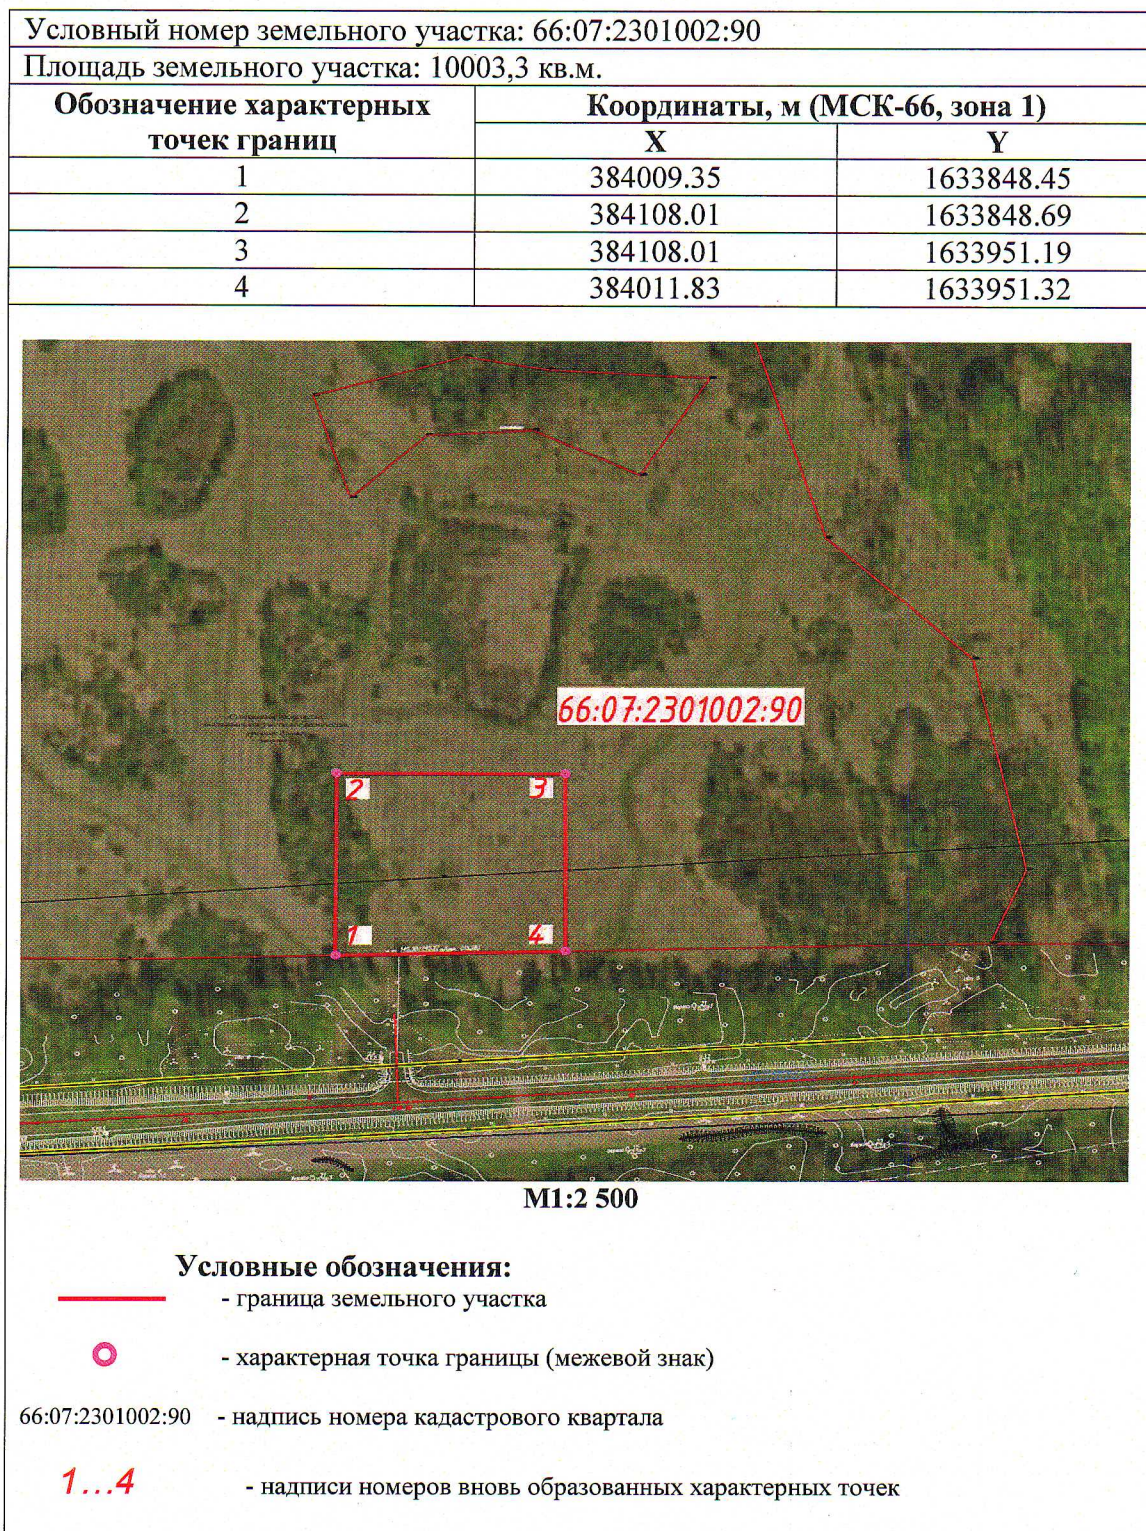

СОГЛАСОВАНО:

Начальник отдела архитектуры и градостроительства
Администрации ГО Богданович А.А. Лютова