


Приложение к Постановлению

Объект: "Газопровод-ввод низкого давления до границы земельного участка по адресу: Свердловская обл, Богдановичский р-н, село Троицкое, ул Энгельса, д 37Б (кад.№66:07:1801002:608)"

No OT

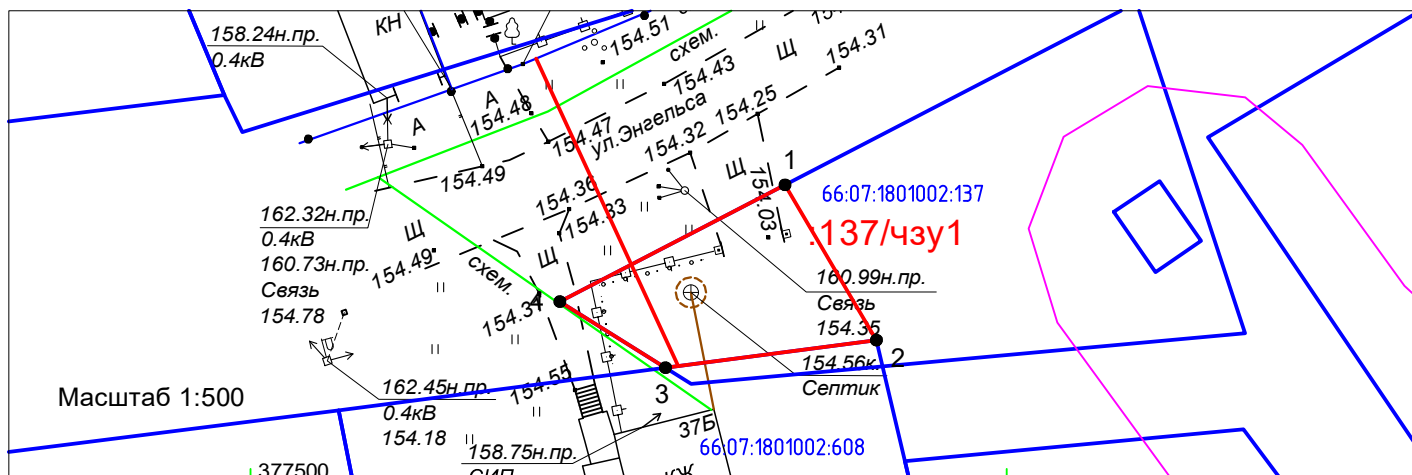

Кадастровый номер земельного участка	Адрес земельного участка	Площадь, кв.м.	Категория земель	Вид разрешенного использования
Сведения об исходном земельном участке				
66:07:1801002:137	обл. Свердловская, р-н Богдановичский, с. Троицкое, ул. Энгельса	3000	Земли населенных пунктов	для ведения личного подсобного хозяйства
Сведения об образуемой части земельного участка				
Обозначение части земельного участка	Адрес земельного участка	Площадь, кв.м.	Категория земель	Характеристика части земельного участка
:137/чзу 1	-	137	-	использование земель в целях размещения объекта газификации
Условный номер земельного участка			:137/чзу 1	
Площадь земельного участка			137 кв.м.	
Обозначение характерных точек границ			Координаты, м	
			X	Y
1			377520,28	1621935,34
2			377510,01	1621941,38
3			377508,19	1621927,43
4			377512,56	1621920,45
Система координат: МСК-66, зона 1				

	-проектируемый газопровод-ввод низкого давления	
66:07:1001003:102	-граница и номер земельного участка по сведениям ЕГРН	
66:07:1001003	-граница и номер кадастрового квартала по сведениям ЕГРН	
:ЗУ1	-граница предполагаемых к использованию земель	
●1	-обозначение и номер характерной точки границы земельного участка	Исх. "Газ"
	-охранная зона по сведениям ЕГРН	



Исполнитель: кадастровый инженер Службы
"Газовый сервис" АО "ГАЗКС" Южный округ
Мосова Д.А.