

СХЕМА


Приложение к Постановлению

границ предполагаемых к использованию земель на кадастровом
плане территории в кадастровом квартале 66:07:0102003

№ _____ от _____

Объект: "Газопровод низкого давления для газоснабжения жилых домов по ул. Лесная, до жилого дома №11 в д. Билейский рыбопитомник Богдановичского района Свердловской области"

Местоположение: от точки врезки в существующий газопровод низкого давления в районе земельного участка жилого дома №2 до границы земельного участка жилого дома №11 по улице Лесной в д. Билейский рыбопитомник Богдановичского района Свердловской области

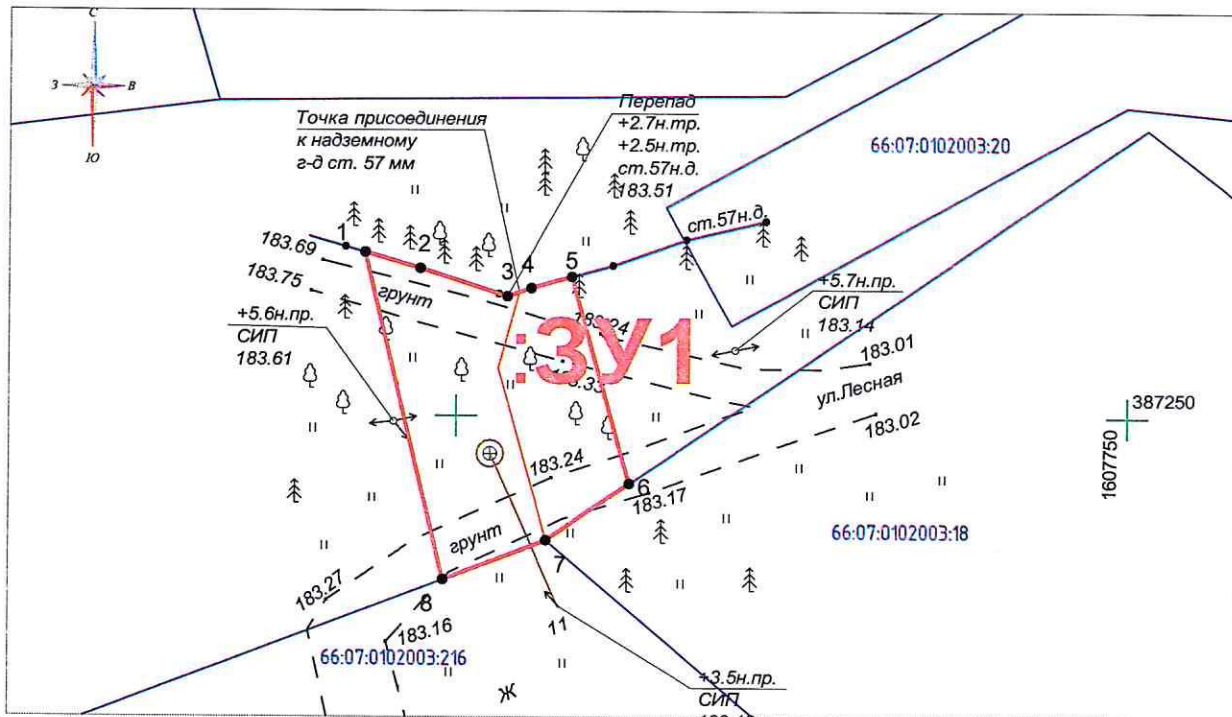

Масштаб 1:500

Условный номер земельного участка	:ЗУ1	
Площадь земельного участка	299 кв.м.	
Обозначение характерных точек границ	Координаты, м	
	X	Y
1	387262,13	1607693,21
2	387260,95	1607697,34
3	387258,89	1607703,84
4	387259,50	1607705,62
5	387260,35	1607708,67
6	387244,89	1607713,00
7	387240,63	1607706,82
8	387237,69	1607699,13
Система координат: МСК-66, зона 1		

Условные обозначения:

- - проектируемый газопровод низкого давления
- :ЗУ1 - граница предполагаемых к использования земель
- 66.07.1002012 - граница и номер кадастрового квартала по сведениям ЕГРН
- :238 - граница земельного участка (сведения ЕГРН)
- - граница ОКСа (сведения ЕГРН)
- - граница и номер кадастрового деления
- 1 - обозначение и номер характерной точки границы земельного участка

Исполнитель: инженер Службы
"Газовый сервис" АО "ГАЗЭКС"
Южный округ А.М. Кандилян