

Утверждена
постановлением главы
городского округа Богданович
от 29.12.2023 № 2268

Схема расположения земельного участка на кадастровом плане территории

Каталог координат поворотных точек земельного участка (МСК-66, зона 1)

Площадь **45892** кв.м

Обозначение характерных точек границ	Координаты, м	
	Х	У
1	373717.21	1608881.17
2	373734.11	1608875.46
3	373736.30	1608875.00
4	373744.31	1608871.93
5	373744.15	1608871.51
6	373748.75	1608869.50
7	373759.68	1608864.71
8	373771.39	1608859.58
9	373798.33	1608852.13
10	373807.55	1608847.86
11	373836.37	1608836.48
12	373841.12	1608835.03
13	373846.02	1608833.43
14	373856.14	1608830.17
15	373856.86	1608832.39
16	373858.13	1608835.73
17	373873.63	1608830.62
18	373872.72	1608826.01
19	373884.26	1608823.04
20	373904.45	1608819.48
21	373932.32	1608813.91
22	373934.19	1608812.99
23	373971.34	1608806.30
24	373981.14	1608806.31
25	373981.08	1608809.08
26	373981.34	1608830.99
27	373972.95	1608831.77
28	373923.58	1608835.73
29	373910.09	1608838.72
30	373903.42	1608840.10
31	373885.12	1608844.88
32	373880.86	1608845.72
33	373875.67	1608847.36

Обозначение характерных точек границ	Координаты, м	
	Х	У
34	373847.34	1608857.87
35	373839.27	1608860.97
36	373834.37	1608847.39
37	373752.19	1608878.45
38	373755.43	1608887.38
39	373750.78	1608889.18
40	373751.96	1608892.71
41	373735.23	1608898.93
42	373701.33	1608909.67
43	373694.94	1608911.59
44	373679.86	1608916.57
45	373669.91	1608920.08
46	373643.70	1608928.12
47	373617.56	1608935.09
48	373614.74	1608935.73
49	373613.79	1608933.03
50	373606.26	1608935.33
51	373607.07	1608937.68
52	373599.85	1608939.77
53	373587.39	1608943.90
54	373587.14	1608943.14
55	373557.91	1608951.85
56	373558.19	1608952.66
57	373556.91	1608952.89
58	373551.62	1608954.59
59	373541.37	1608958.15
60	373535.32	1608959.77
61	373524.34	1608963.70
62	373515.98	1608966.44
63	373509.71	1608968.20
64	373509.28	1608967.86
65	373493.41	1608972.41
66	373488.29	1608974.11

Обозначение характерных точек границ	Координаты, м	
	X	Y
67	373488.50	1608974.75
68	373483.60	1608976.38
69	373477.18	1608975.27
70	373476.55	1608972.79
71	373469.44	1608974.71
72	373469.95	1608977.13
73	373454.94	1608981.85
74	373456.13	1608984.76
75	373428.78	1608992.54
76	373427.75	1608994.31
77	373412.30	1608998.58
78	373410.99	1608994.08
79	373387.29	1608997.45
80	373378.87	1608999.62
81	373379.71	1609002.72
82	373360.45	1609006.02
83	373356.71	1609006.76
84	373348.06	1609008.59
85	373339.06	1609010.80
86	373335.27	1609011.62
87	373327.32	1609013.57
88	373326.25	1609010.90
89	373300.56	1609017.24
90	373262.01	1609023.56
91	373249.11	1609026.82
92	373238.25	1609029.45
93	373238.42	1609026.57
94	373216.97	1609031.96
95	373203.74	1609034.64
96	373195.71	1609036.66
97	373178.46	1609041.25
98	373152.46	1609047.90
99	373140.65	1609051.33
100	373125.74	1609055.85
101	373121.51	1609057.85
102	373095.34	1609066.11
103	373078.96	1609071.83
104	373057.31	1609077.93
105	373056.39	1609074.88
106	373050.66	1609076.49
107	373051.72	1609079.89

Обозначение характерных точек границ	Координаты, м	
	X	Y
108	373044.16	1609082.38
109	373042.35	1609081.64
110	373031.79	1609085.34
111	373032.13	1609086.30
112	373017.18	1609091.18
113	373015.50	1609091.84
114	373015.28	1609091.01
115	373005.89	1609093.80
116	372996.86	1609096.77
117	372971.06	1609107.51
118	372970.56	1609106.38
119	372961.26	1609110.00
120	372958.44	1609110.95
121	372943.34	1609115.28
122	372940.19	1609116.27
123	372939.48	1609115.34
124	372931.67	1609117.99
125	372923.73	1609120.01
126	372919.89	1609121.13
127	372911.98	1609125.15
128	372902.92	1609127.67
129	372894.17	1609130.20
130	372887.01	1609131.90
131	372886.15	1609130.25
132	372880.81	1609131.74
133	372877.58	1609132.35
134	372877.13	1609129.97
135	372868.18	1609132.33
136	372868.86	1609134.84
137	372855.63	1609138.82
138	372849.10	1609140.45
139	372835.80	1609144.47
140	372829.21	1609146.08
141	372813.22	1609150.75
142	372813.12	1609150.22
143	372808.79	1609150.99
144	372784.81	1609157.92
145	372779.47	1609159.67
146	372767.30	1609163.68
147	372761.73	1609166.61
148	372755.15	1609167.89

Обозначение характерных точек границ	Координаты, м	
	X	Y
149	372747.39	1609170.82
150	372746.84	1609171.91
151	372747.26	1609173.12
152	372744.14	1609174.36
153	372738.35	1609176.24
154	372730.92	1609177.67
155	372723.28	1609179.88
156	372715.57	1609181.26
157	372710.97	1609183.27
158	372695.05	1609188.36
159	372667.83	1609201.31
160	372663.13	1609203.58
161	372659.77	1609205.10
162	372654.73	1609207.38
163	372645.86	1609211.23
164	372622.08	1609222.32
165	372617.45	1609224.45
166	372607.44	1609229.29
167	372599.95	1609232.93
168	372590.08	1609238.27
169	372575.94	1609245.09
170	372572.39	1609247.34
171	372565.04	1609251.23
172	372550.37	1609257.96
173	372543.29	1609261.35
174	372533.04	1609266.62
175	372531.93	1609264.95
176	372527.90	1609266.85
177	372525.73	1609262.63
178	372584.77	1609230.36
179	372623.28	1609213.85
180	372618.20	1609202.74
181	372616.40	1609198.77
182	372635.02	1609189.84
183	372638.12	1609194.96
184	372642.14	1609192.40
185	372647.64	1609189.87
186	372653.79	1609186.43
187	372661.97	1609178.89
188	372683.59	1609169.66
189	372711.96	1609160.12

Обозначение характерных точек границ	Координаты, м	
	X	Y
190	372740.96	1609149.10
191	372756.72	1609143.90
192	372755.88	1609141.12
193	372798.78	1609129.91
194	372814.81	1609123.86
195	372826.08	1609120.83
196	372826.91	1609122.65
197	372834.68	1609121.05
198	372841.71	1609119.59
199	372846.46	1609119.21
200	372854.36	1609116.80
201	372859.32	1609115.34
202	372864.73	1609114.10
203	372869.27	1609112.78
204	372874.93	1609110.58
205	372880.73	1609109.44
206	372886.12	1609108.00
207	372885.70	1609106.42
208	372905.93	1609100.67
209	372924.24	1609095.26
210	372924.83	1609097.36
211	372934.73	1609094.38
212	372933.45	1609089.29
213	372943.75	1609086.25
214	372923.43	1609018.48
215	372899.05	1608916.01
216	372889.59	1608918.06
217	372888.35	1608913.40
218	372879.94	1608915.64
219	372869.33	1608919.09
220	372866.18	1608922.42
221	372858.63	1608925.18
222	372857.38	1608925.26
223	372856.38	1608922.66
224	372839.17	1608926.95
225	372836.37	1608927.73
226	372804.56	1608939.00
227	372800.22	1608940.76
228	372799.91	1608940.19
229	372790.07	1608943.70
230	372789.78	1608946.55

Обозначение характерных точек границ	Координаты, м	
	X	Y
231	372790.02	1608948.81
232	372784.92	1608948.27
233	372772.57	1608950.82
234	372770.98	1608951.35
235	372766.20	1608952.95
236	372748.30	1608960.44
237	372739.05	1608962.01
238	372738.35	1608957.26
239	372723.62	1608960.99
240	372712.57	1608965.13
241	372689.02	1608971.02
242	372681.42	1608974.45
243	372682.01	1608975.90
244	372675.49	1608978.37
245	372674.91	1608976.76
246	372670.81	1608978.23
247	372670.35	1608976.55
248	372670.12	1608975.41
249	372651.97	1608980.18
250	372638.86	1608984.01
251	372633.38	1608963.02
252	372637.40	1608962.13
253	372637.20	1608961.16
254	372652.36	1608957.82
255	372652.56	1608957.57
256	372652.87	1608957.13
257	372659.88	1608955.90
258	372660.66	1608958.35
259	372707.41	1608946.00
260	372707.53	1608946.88
261	372724.83	1608942.58
262	372732.83	1608940.37
263	372742.04	1608937.80
264	372747.83	1608936.28
265	372753.21	1608934.93
266	372773.30	1608926.47
267	372764.93	1608913.34
268	372770.13	1608912.10
269	372771.78	1608914.71
270	372777.31	1608920.80
271	372780.31	1608924.66

Обозначение характерных точек границ	Координаты, м	
	X	Y
272	372797.15	1608920.12
273	372803.99	1608920.97
274	372804.31	1608921.02
275	372809.14	1608919.49
276	372808.44	1608917.06
277	372824.57	1608911.43
278	372848.79	1608903.99
279	372849.40	1608903.70
280	372892.59	1608894.77
281	372899.17	1608893.50
282	372891.16	1608839.96
283	372902.12	1608837.21
284	372903.35	1608868.17
285	372903.82	1608874.14
286	372905.30	1608873.96
287	372905.37	1608874.58
288	372907.93	1608874.46
289	372912.45	1608895.14
290	372997.07	1608878.85
291	372998.15	1608886.86
292	372993.55	1608888.01
293	372991.04	1608888.35
294	372985.11	1608890.29
295	372950.10	1608898.18
296	372948.95	1608899.24
297	372926.08	1608904.39
298	372920.98	1608905.49
299	372912.19	1608905.90
300	372907.25	1608907.13
301	372905.86	1608908.05
302	372920.15	1608965.49
303	372926.09	1608990.37
304	372926.64	1608992.29
305	372950.36	1609076.62
306	372953.38	1609086.14
307	372963.68	1609082.91
308	372980.36	1609078.76
309	372980.80	1609081.39
310	372987.89	1609079.16
311	372987.27	1609076.72
312	373005.03	1609072.33


Обозначение характерных точек границ	Координаты, м	
	Х	У
313	373037.85	1609062.03
314	373039.73	1609061.03
315	373040.92	1609060.69
316	373065.88	1609053.44
317	373065.73	1609052.89
318	373066.36	1609052.69
319	373097.05	1609043.82
320	373104.12	1609041.74
321	373112.61	1609039.32
322	373118.00	1609036.81
323	373135.45	1609030.97
324	373170.51	1609020.84
325	373211.34	1609009.51
326	373218.34	1609008.43
327	373219.43	1609012.30
328	373227.47	1609010.52
329	373237.37	1609008.25
330	373236.73	1609004.65
331	373257.81	1609000.05
332	373262.76	1608998.59
333	373266.91	1608997.58
334	373276.19	1608995.79
335	373276.32	1608998.11
336	373281.54	1608997.43
337	373281.11	1608995.10
338	373288.07	1608994.17
339	373289.85	1608992.56
340	373325.50	1608985.27
341	373325.46	1608982.39
342	373330.39	1608981.45
343	373357.31	1608978.41
344	373365.62	1608976.71
345	373388.21	1608971.87
346	373403.93	1608968.90
347	373404.34	1608967.50
348	373393.72	1608886.89
349	373393.75	1608874.98
350	373399.85	1608854.37
351	373402.08	1608849.18
352	373408.08	1608833.73
353	373440.13	1608722.53

Обозначение характерных точек границ	Координаты, м	
	Х	У
354	373441.10	1608664.34
355	373447.82	1608664.34
356	373447.56	1608696.66
357	373447.90	1608716.84
358	373447.06	1608727.10
359	373420.90	1608816.76
360	373416.72	1608822.81
361	373419.13	1608896.39
362	373415.04	1608897.69
363	373413.66	1608902.02
364	373413.35	1608908.60
365	373425.04	1608963.71
366	373425.89	1608964.03
367	373431.52	1608962.86
368	373441.65	1608960.26
369	373450.42	1608957.38
370	373472.11	1608951.32
371	373477.79	1608949.92
372	373477.97	1608950.49
373	373482.83	1608948.68
374	373493.40	1608946.08
375	373499.92	1608945.60
376	373539.41	1608931.39
377	373569.69	1608923.54
378	373569.16	1608921.49
379	373570.51	1608921.15
380	373572.05	1608920.76
381	373579.41	1608918.48
382	373599.04	1608912.28
383	373611.06	1608909.13
384	373612.13	1608913.12
385	373619.90	1608911.08
386	373618.98	1608907.09
387	373618.63	1608905.95
388	373622.43	1608904.61
389	373628.30	1608902.89
390	373633.33	1608901.01
391	373634.79	1608900.81
392	373643.07	1608898.58
393	373671.18	1608893.56
394	373688.43	1608888.58

Обозначение характерных точек границ	Координаты, м	
	X	Y
395	373702.45	1608885.15
396	373703.72	1608887.39

Обозначение характерных точек границ	Координаты, м	
	X	Y
1	373717.21	1608881.17


Обзорная схема

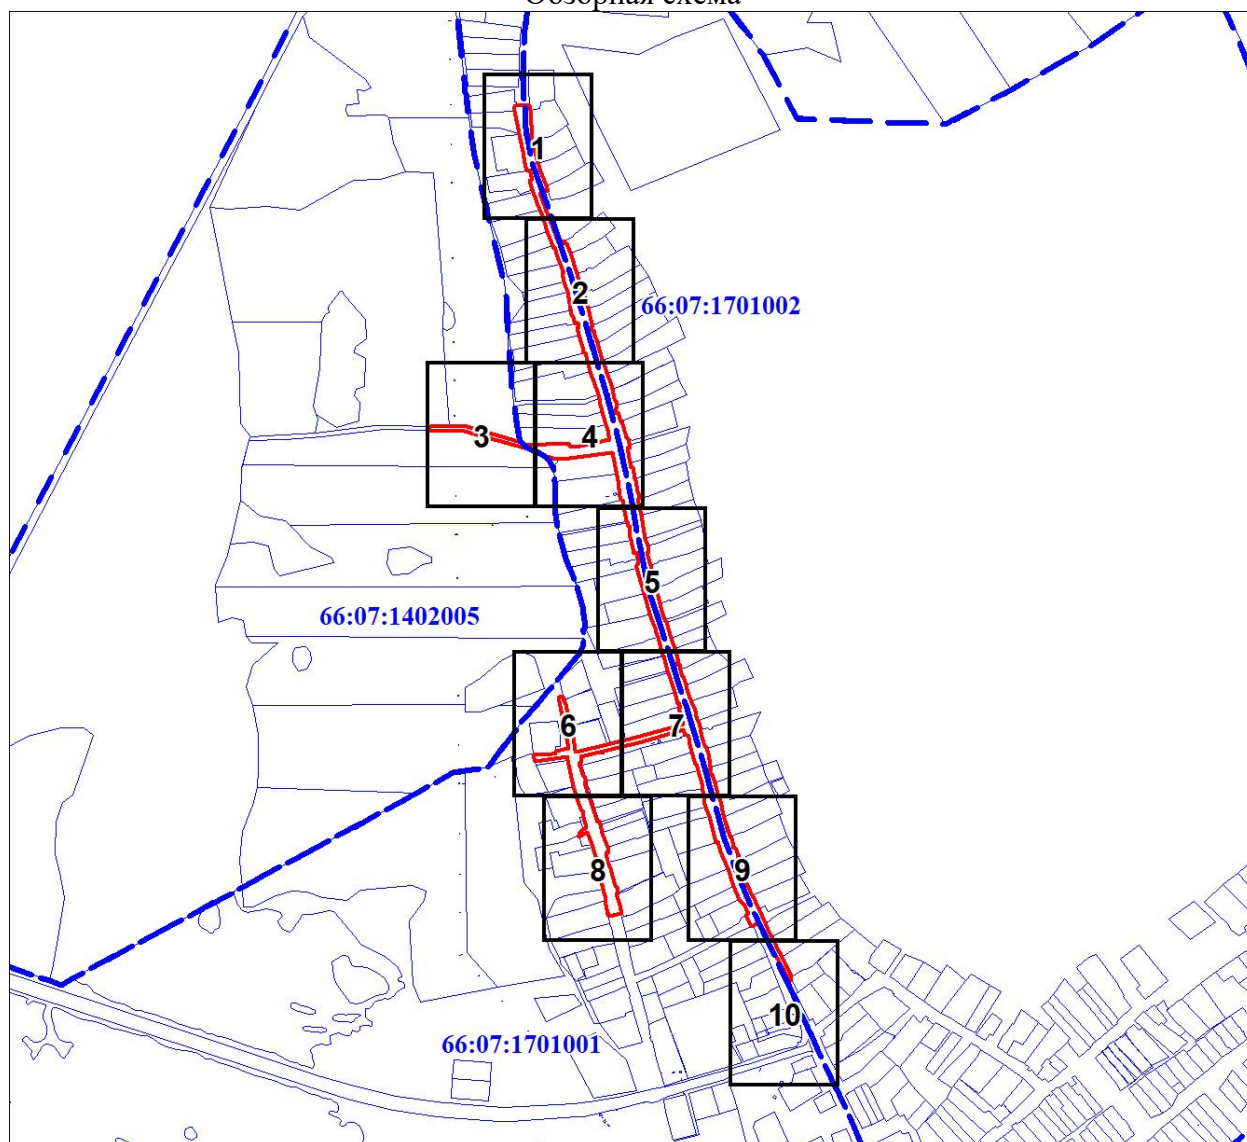


Масштаб 1:12000

Условные обозначения:


- границы земельных участков, согласно сведениям ЕГРН
- границы объектов капитального строительства, согласно сведениям ЕГРН
- - - границы кадастровых кварталов
- границы предполагаемого к использованию земельного участка
- поворотная точка
- ось проектируемого газопровода

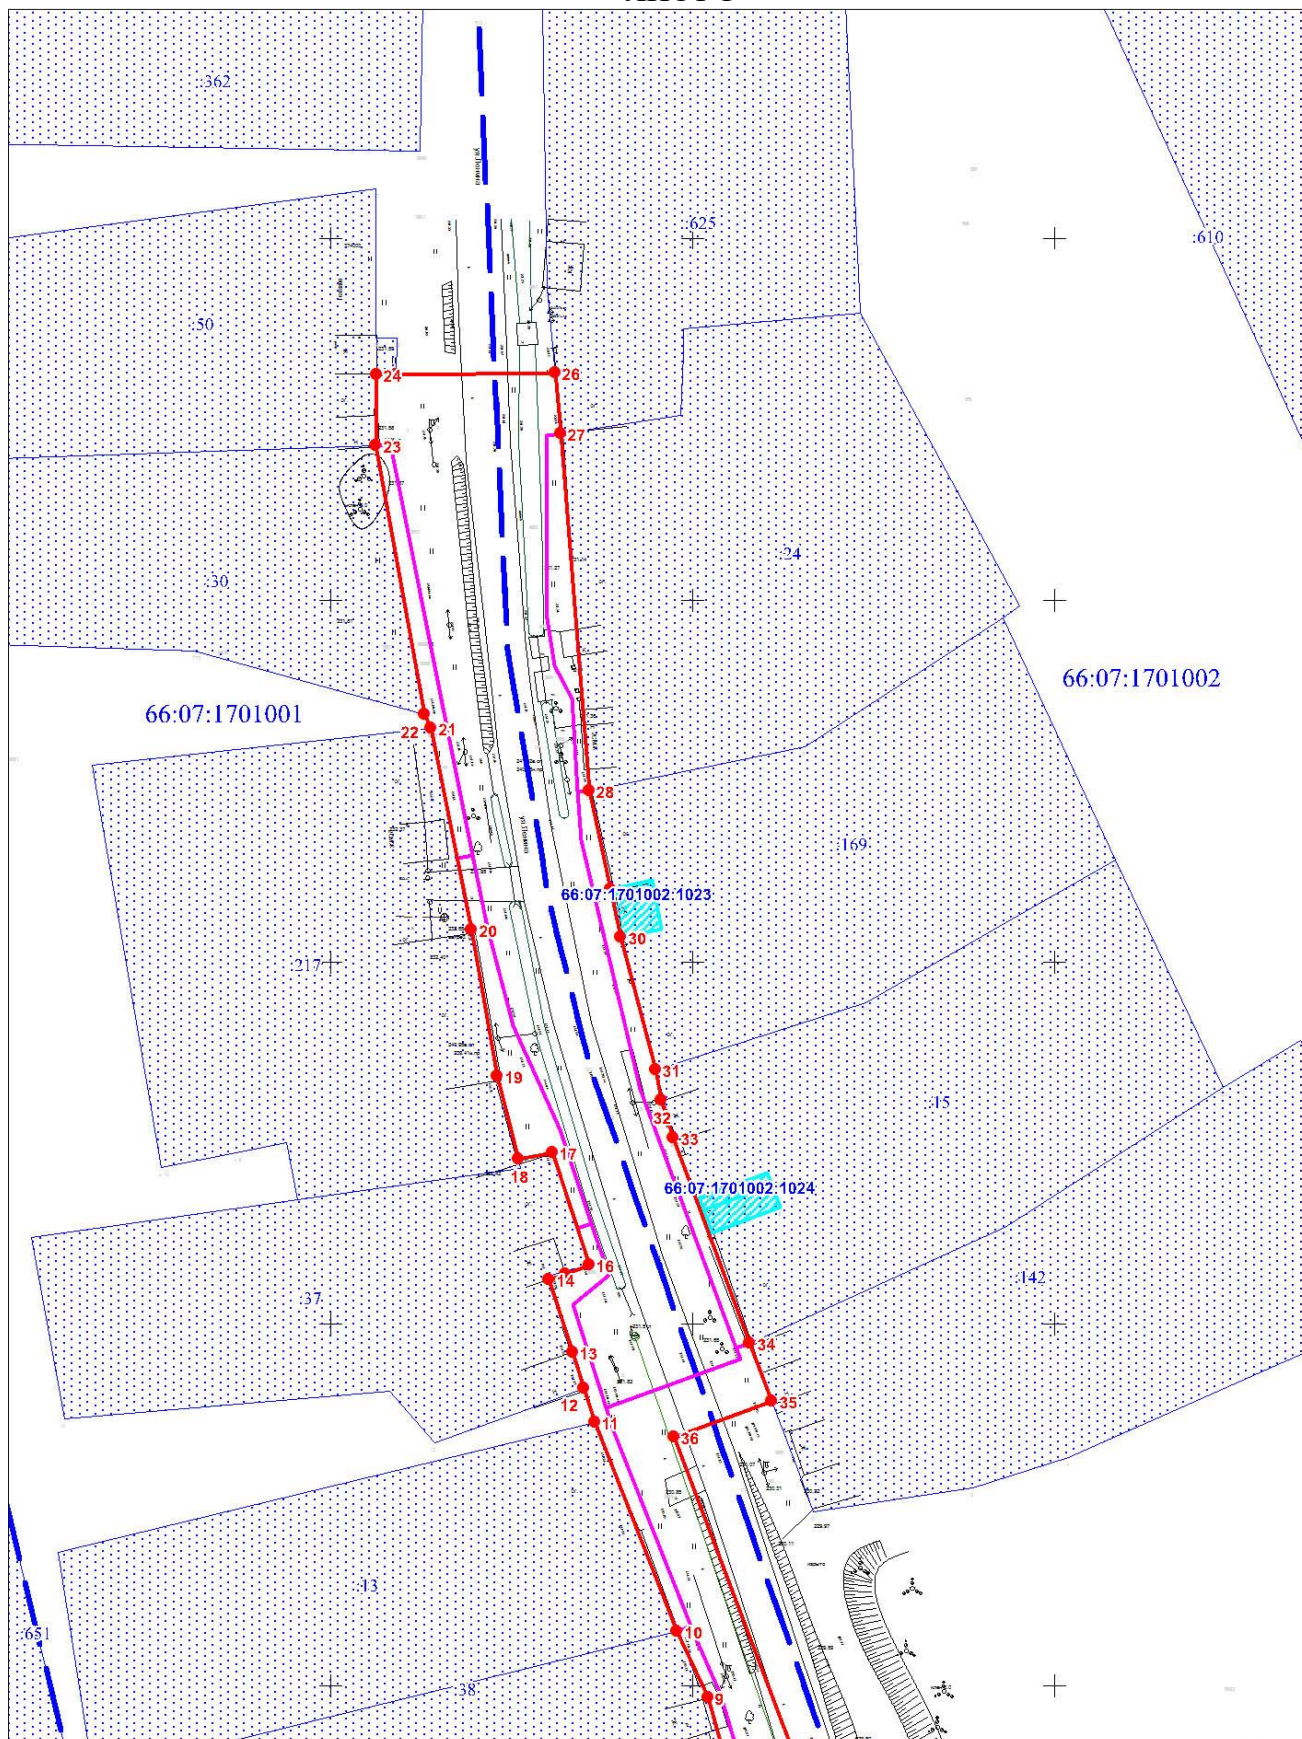


Масштаб 1:1000

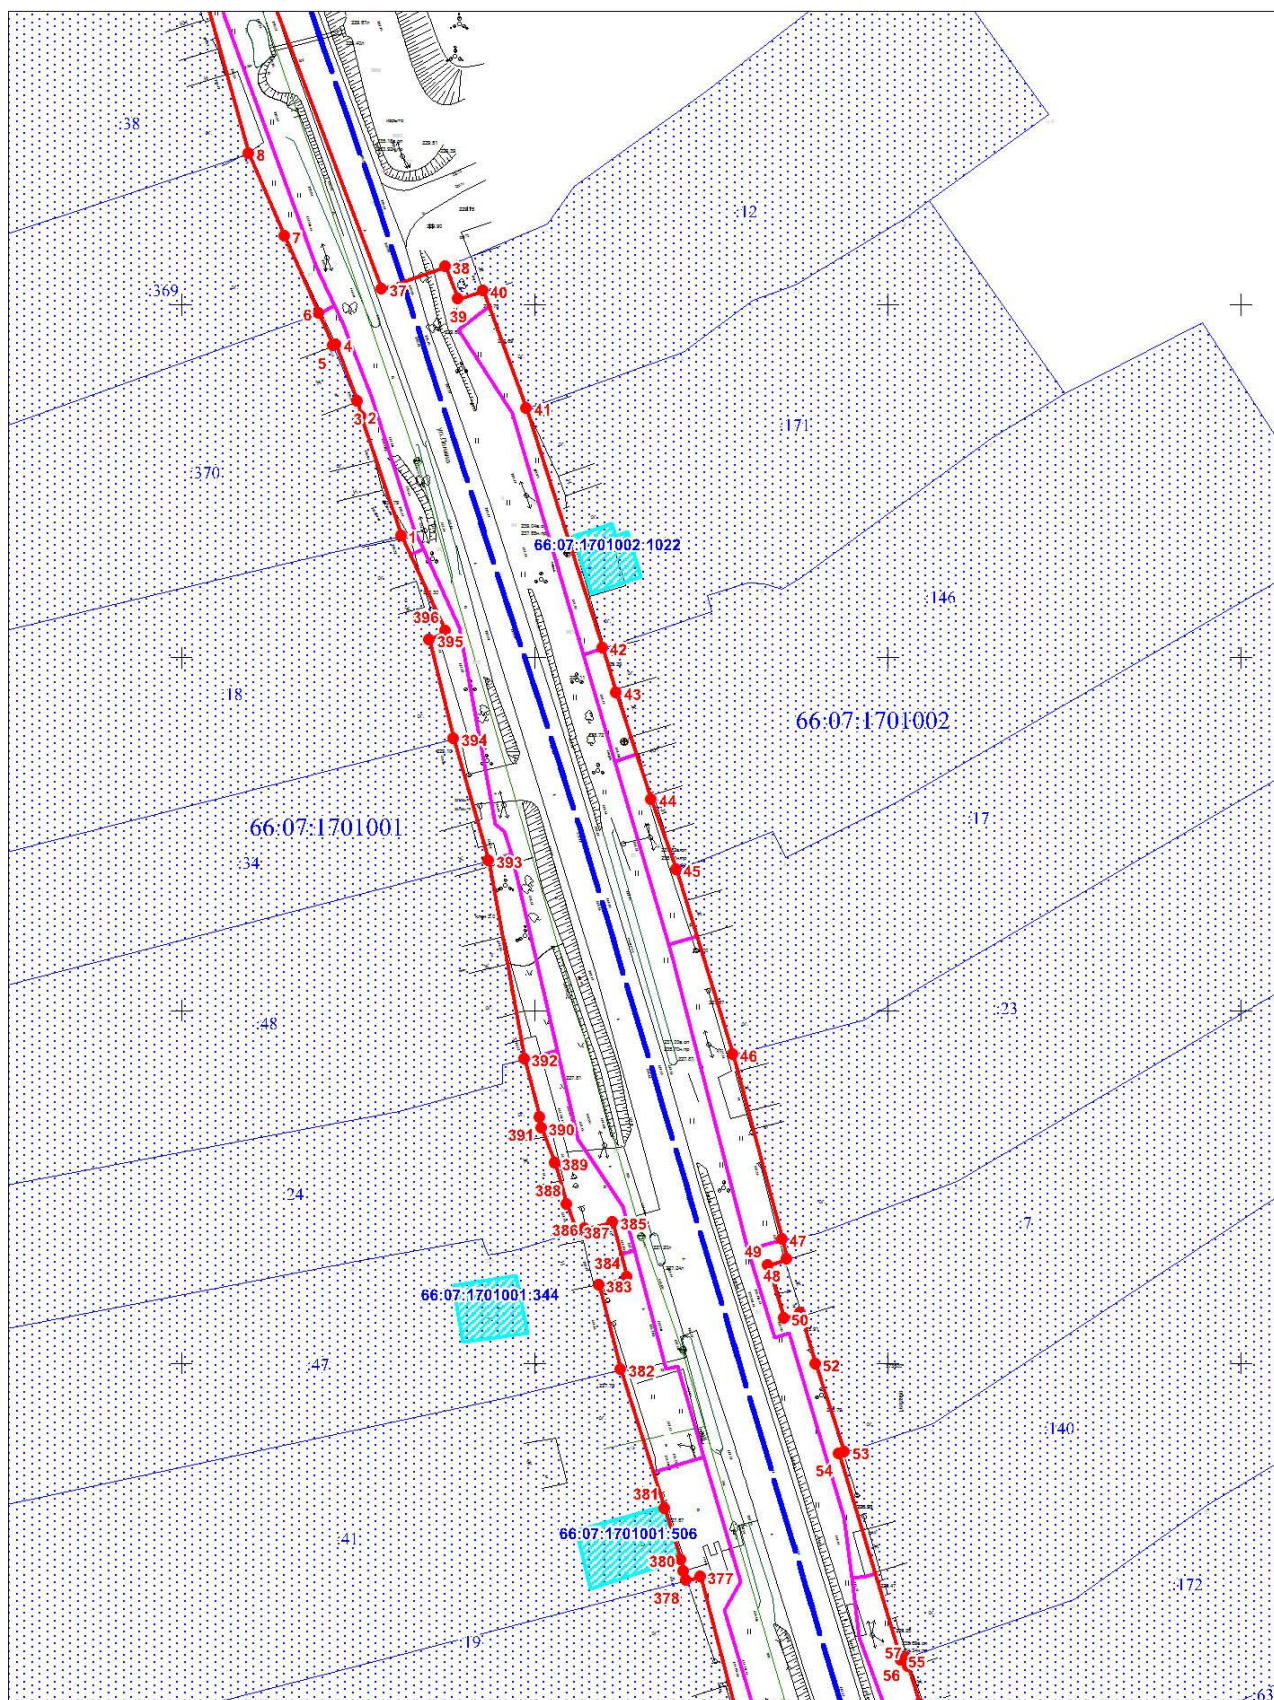



Масштаб 1:1000

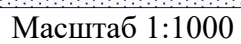

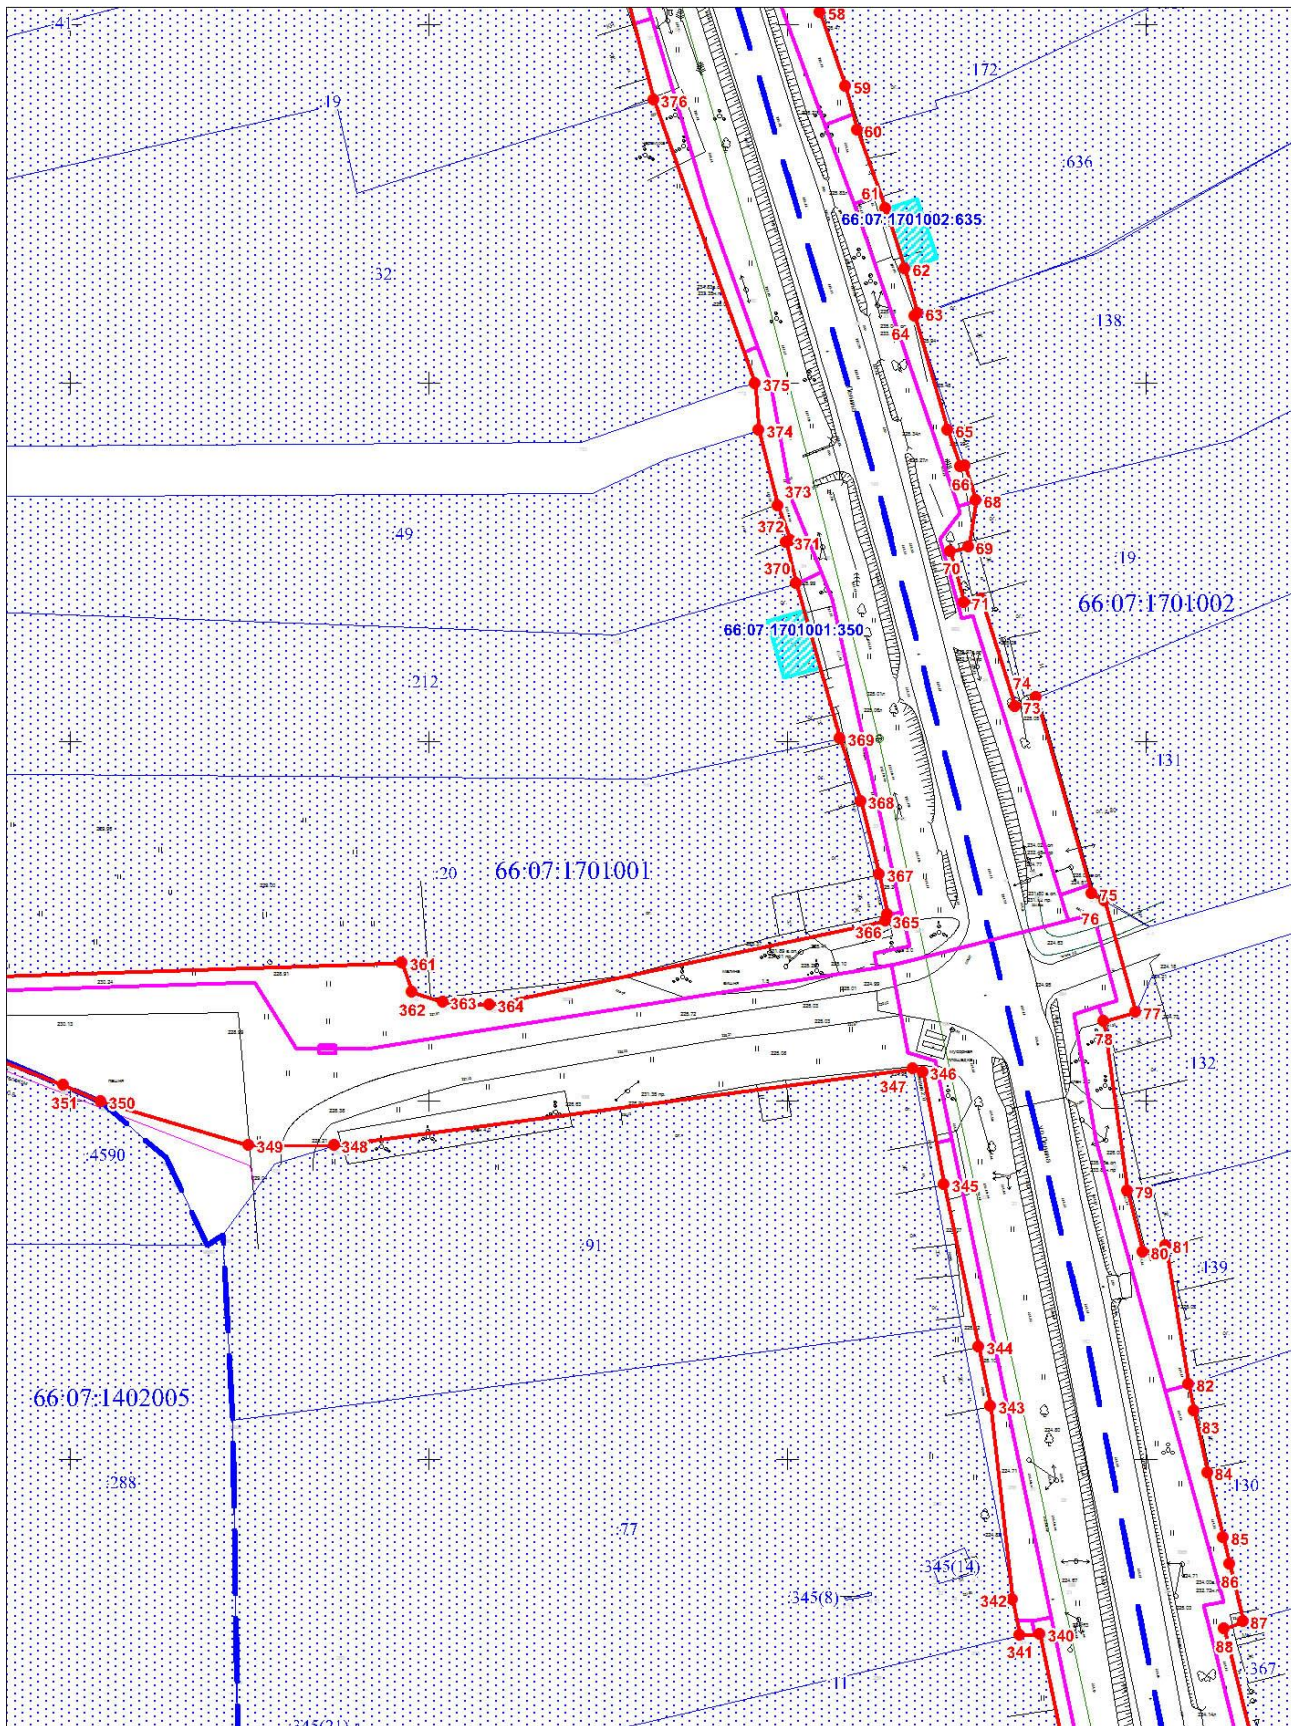

Масштаб 1:1000

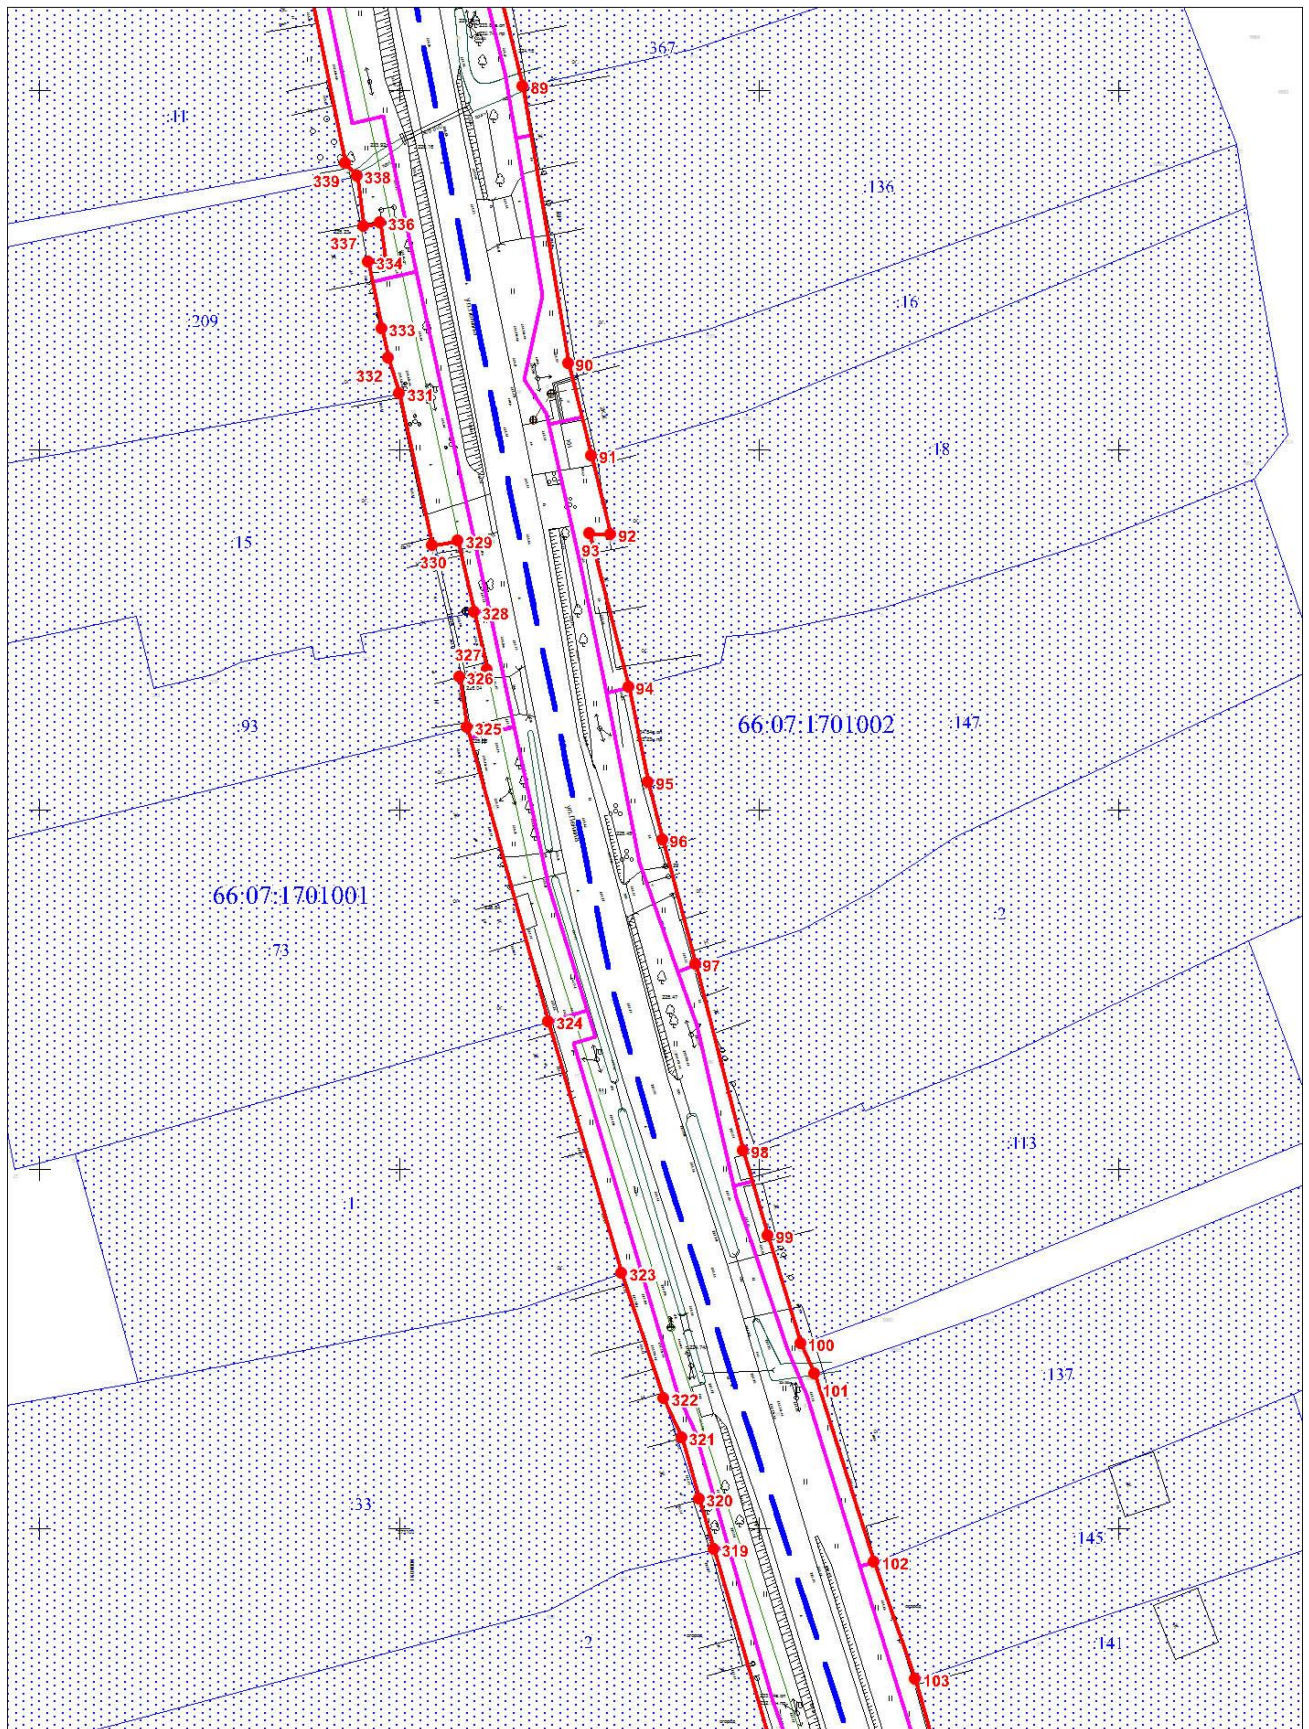

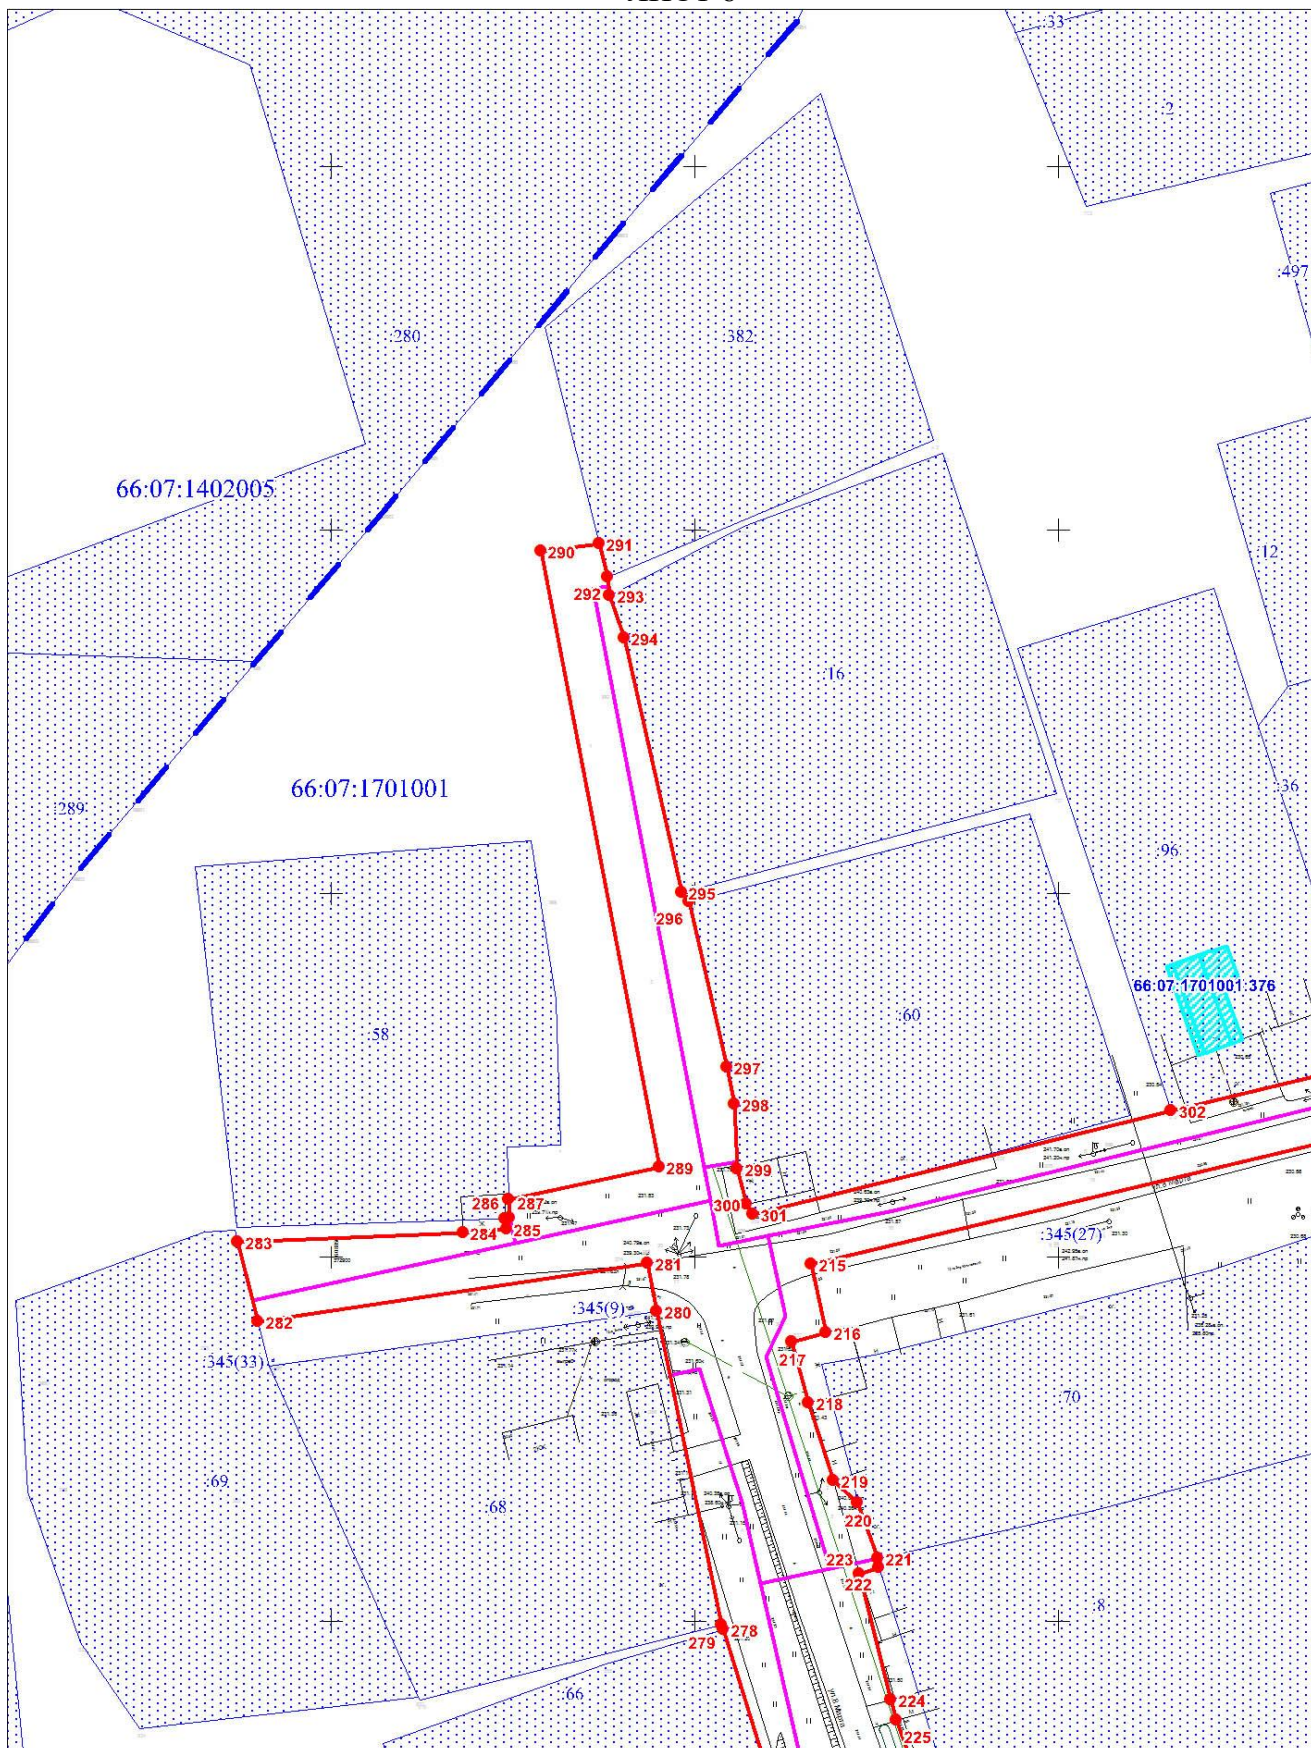

Масштаб 1:1000



