


Схема границ предполагаемых к использованию земель на кадастровом плане территории в кадастровом квартале 66:07:1002026

Адрес земельного участка: Реконструкция ВЛ 0,4 кВ Быт 1 от ТП 324. Замена существующих проводов на СИП (электроснабжение объекта торговли, находящегося по адресу: Свердловская обл, Богдановичский р-н, г. Богданович, ул. Пионерская, земельный участок 2) (0,38 км)

Кадастровый номер квартала: 66:07:1002026
Площадь: 3У 1546 кв.м.

Утверждена постановлением
главы городского округа
Богданович
от _____ № _____

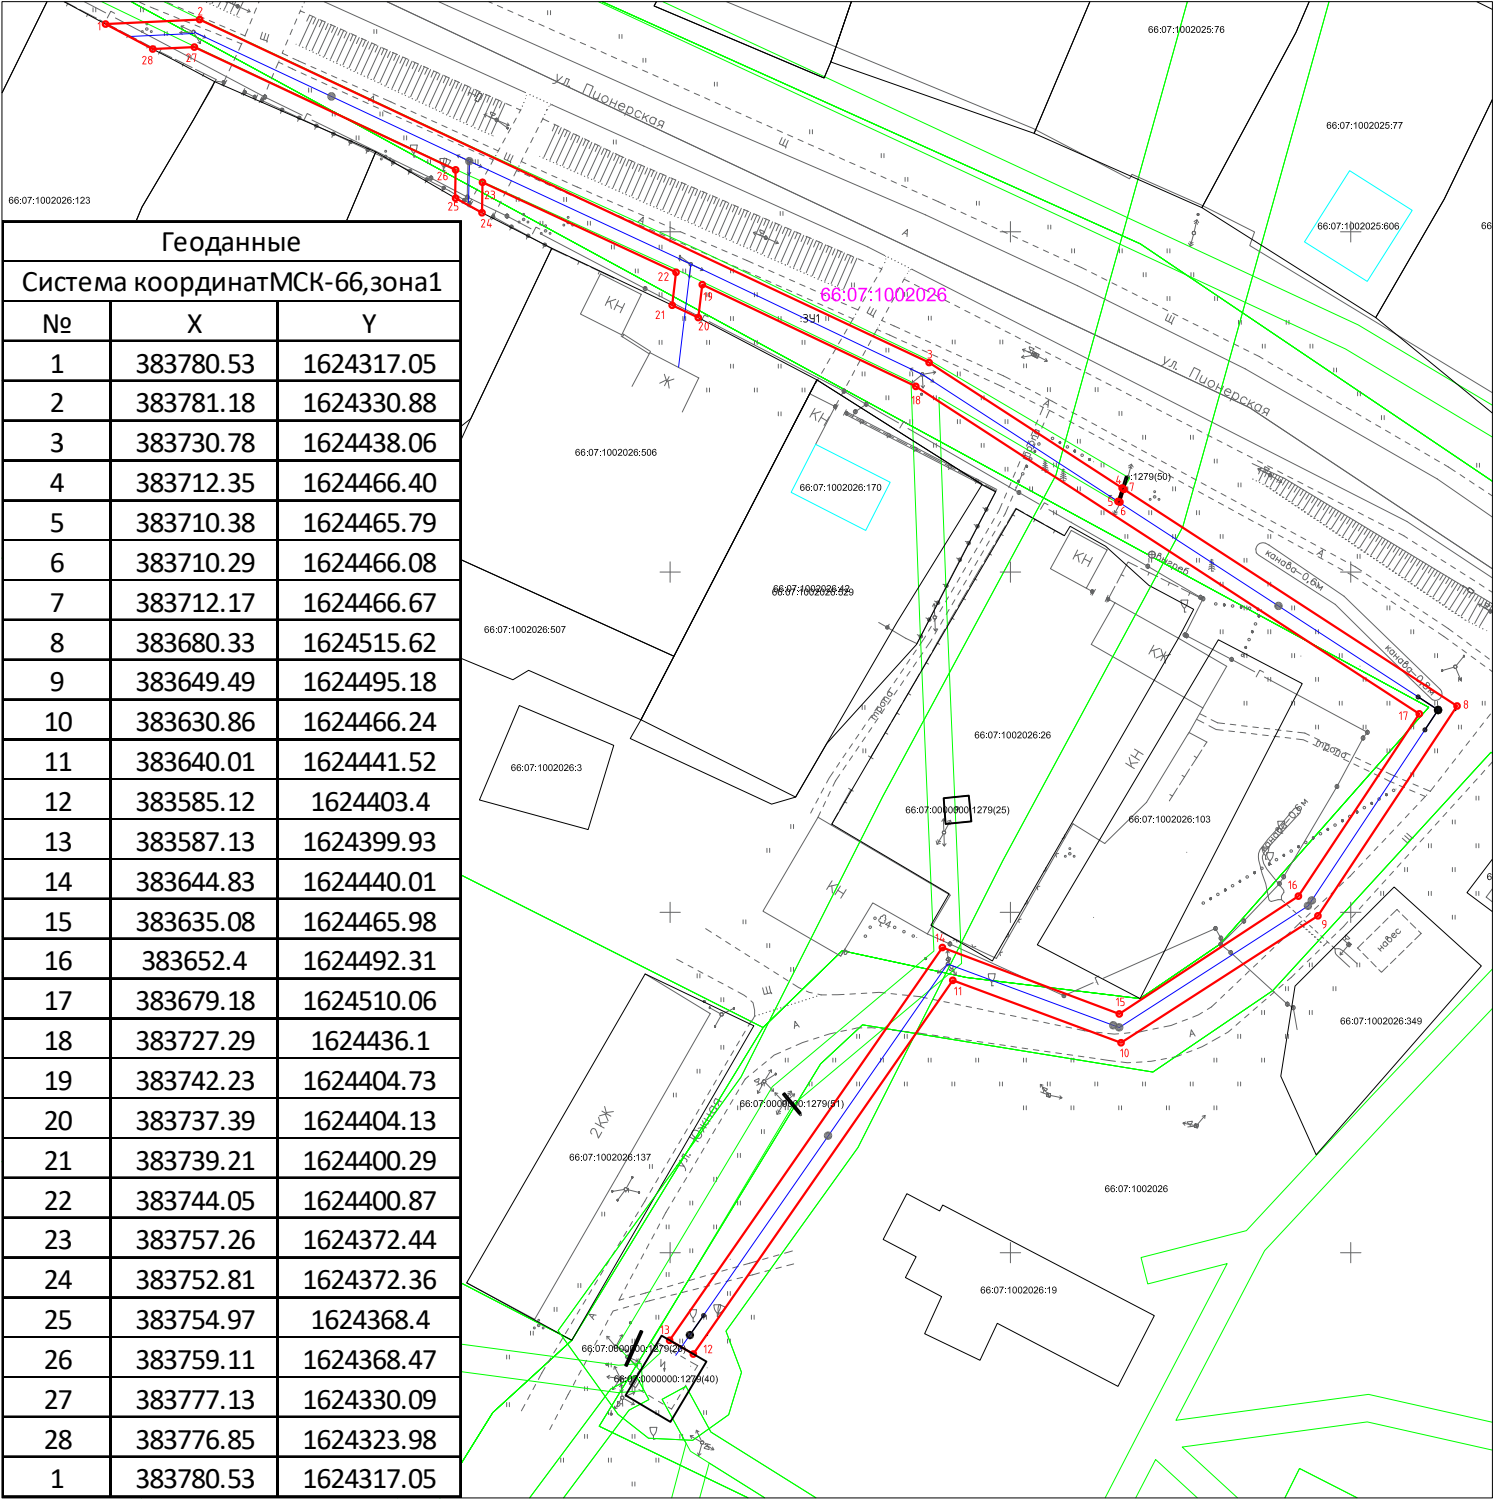

Геоданные		
Система координат МСК-66, зона 1		
№	X	Y
1	383780.53	1624317.05
2	383781.18	1624330.88
3	383730.78	1624438.06
4	383712.35	1624466.40
5	383710.38	1624465.79
6	383710.29	1624466.08
7	383712.17	1624466.67
8	383680.33	1624515.62
9	383649.49	1624495.18
10	383630.86	1624466.24
11	383640.01	1624441.52
12	383585.12	1624403.4
13	383587.13	1624399.93
14	383644.83	1624440.01
15	383635.08	1624465.98
16	383652.4	1624492.31
17	383679.18	1624510.06
18	383727.29	1624436.1
19	383742.23	1624404.73
20	383737.39	1624404.13
21	383739.21	1624400.29
22	383744.05	1624400.87
23	383757.26	1624372.44
24	383752.81	1624372.36
25	383754.97	1624368.4
26	383759.11	1624368.47
27	383777.13	1624330.09
28	383776.85	1624323.98
1	383780.53	1624317.05

Условные обозначения:

- :3У1

- образуемый земельный участок
- :673

- земельный участок по сведениям ЕГРН
- 66:14:4801001

- обозначение кадастрового квартала
- 2

- обозначение характерной точки границы земельного участка
- земельный участок, границы которого не установлены в соответствии с земельным законодательством
- 66:00-6.2162

- ЗОУИТ по сведениям ЕГРН
- 66:00-6.2162

- территориальное планирование, градостроительное зонирование по сведениям ЕГРН
- ОКС по сведениям ЕГРН