


СХЕМА ГРАНИЦ ПРЕДПОЛАГАЕМЫХ К ИСПОЛЬЗОВАНИЮ ЗЕМЕЛЬ ИЛИ ЧАСТИ
ЗЕМЕЛЬНОГО УЧАСТКА НА КАДАСТРОВОМ ПЛАНЕ ТЕРРИТОРИИ

Система координат: МСК-66		Номер кадастрового квартала: 66:07:1002025	
Условный номер земельного участка: - (указывается в случае, если предусматривается образование двух и более земельных участков)			
Площадь земельного участка: 9 м ² (указывается проектная площадь образуемого земельного участка, вычисленная с использованием технологических и программных средств, в том числе размещенных на официальном сайте федерального органа исполнительной власти, уполномоченного Правительством Российской Федерации на осуществление государственного кадастрового учета, государственной регистрации прав, ведение Единого государственного реестра недвижимости и предоставление сведений, содержащихся в Едином государственном реестре недвижимости, в информационно-телекоммуникационной сети "Интернет" (далее – официальный сайт), с округлением до 1 квадратного метра. Указанное значение площади земельного участка может быть уточнено при проведении кадастровых работ не более чем на десять процентов)			
Обозначение характерных точек границ	Координаты, м (указываются в случае подготовки схемы расположения земельного участка с использованием технологических и программных средств, в том числе размещенных на официальном сайте. Значения координат, полученные с использованием указанных технологических и программных средств, указываются с округлением до 0,01 метра)		
	X	Y	
н 1	384748.37	1623678.35	
н 2	384747.58	1623681.25	
н 3	384744.68	1623680.44	
н 4	384745.48	1623677.56	

Масштаб 1:1000

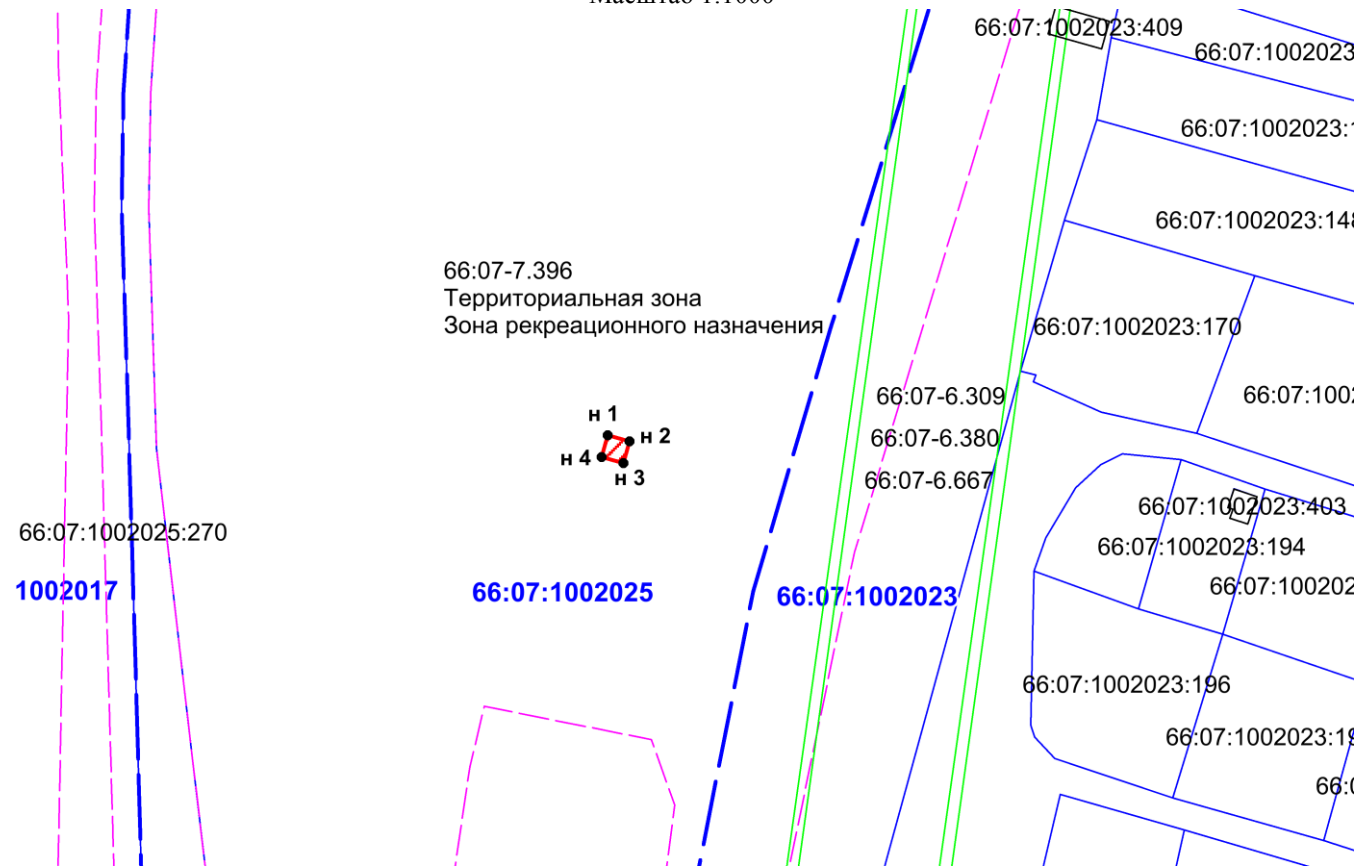

Условные обозначения:



Границы образуемого земельного участка



Границы земельного участка согласно ЕГРН

• н 1

Обозначение характерных точек

66:07:1002025:270 Кадастровый номер объекта недвижимости



Границы кадастрового квартала



Границы объекта капитального строительства

66:07-6.667 Зона с особыми условиями использования территории



Границы ЗОУИТ