




Правила землепользования и застройки Карта градостроительного зонирования

Деревня Кондратьева
Городской округ Богданович

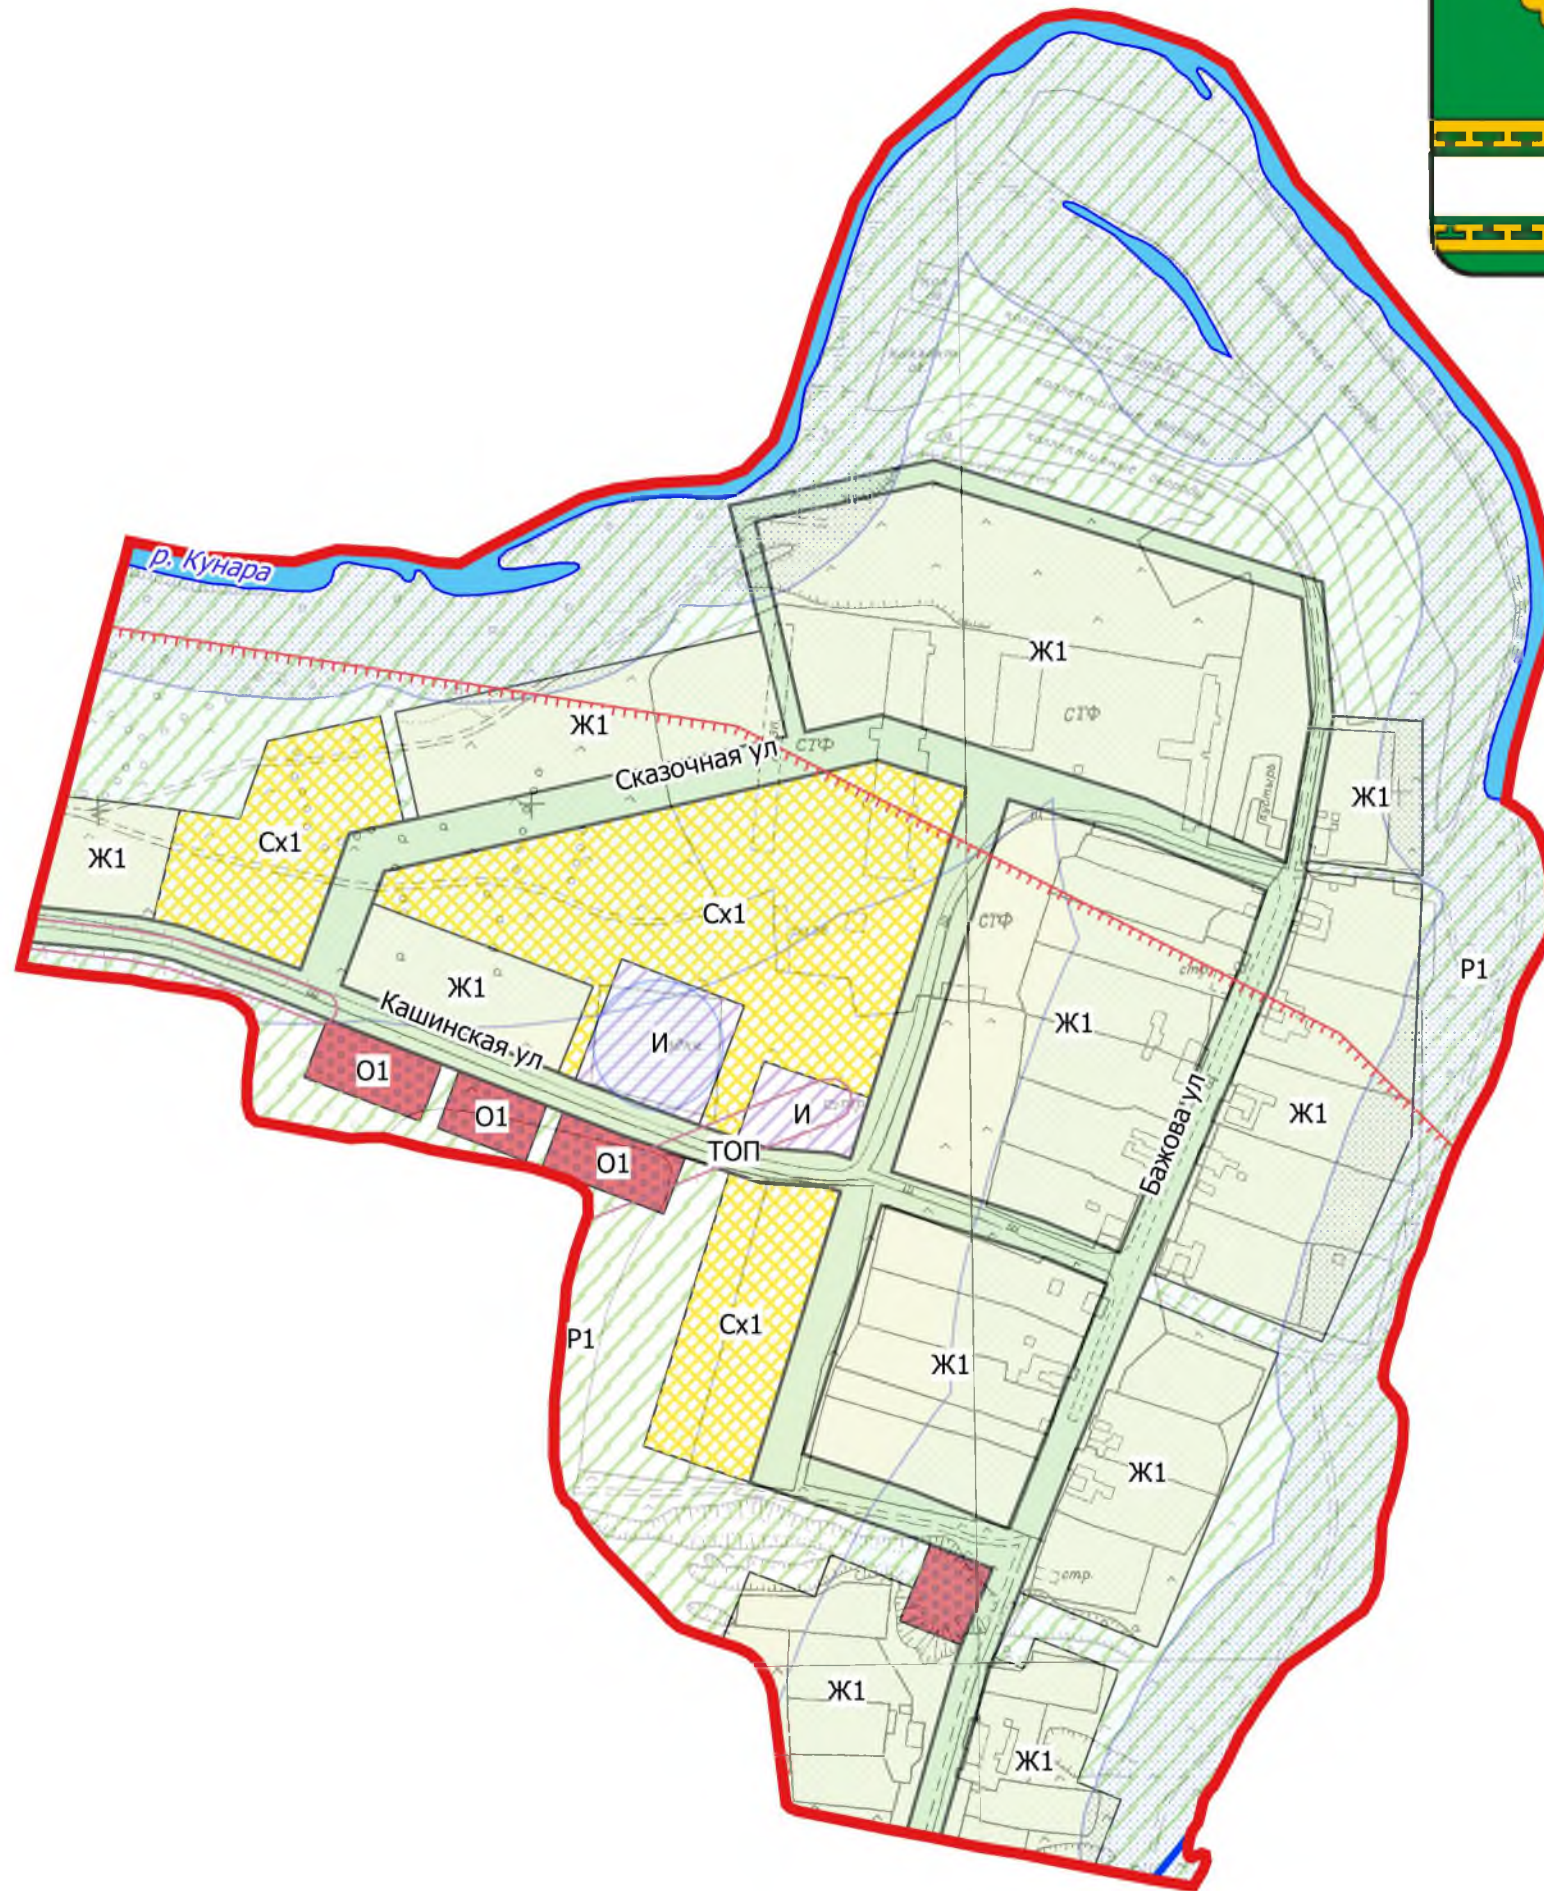

УСЛОВНЫЕ ОБОЗНАЧЕНИЯ

Граница

Граница деревни Кондратьева

Объекты гидрографии

- Река, ручей
- Охранная зона
- Водоохранная зона
- Прибрежная защитная полоса
- Зона санитарной охраны источника питьевого водоснабжения

Территориальные зоны

- Зона застройки индивидуальными жилыми домами (Ж1)
- Общественная зона предпринимательской деятельности (О1)
- Зона сельскохозяйственных угодий (Сх1)
- Зона инженерной инфраструктуры (И)
- Зона рекреационного назначения (Р1)
- Зона лесов (Р2)
- Территория общего пользования (ТОП)