СХЕМА

границ предполагаемых к использованию земель на кадастровом плане территории в кадастровом квартале 66:07:0601002

Приложение к Постановлению
№_____от_____

Объект: "Газопровод низкого давления для газоснабжения жилых домов по пер. Калинина до жилого дома №3 в с. Кунарское Богдановичского района Свердловской области"

Местоположение: от точки врезки в существующий газопровод низкого давления у дома № 41 по улице Ленина до границы земельного участка жилого дома № 3 по пер. Калинина с. Кунарское Богдановичский район Свердловской области

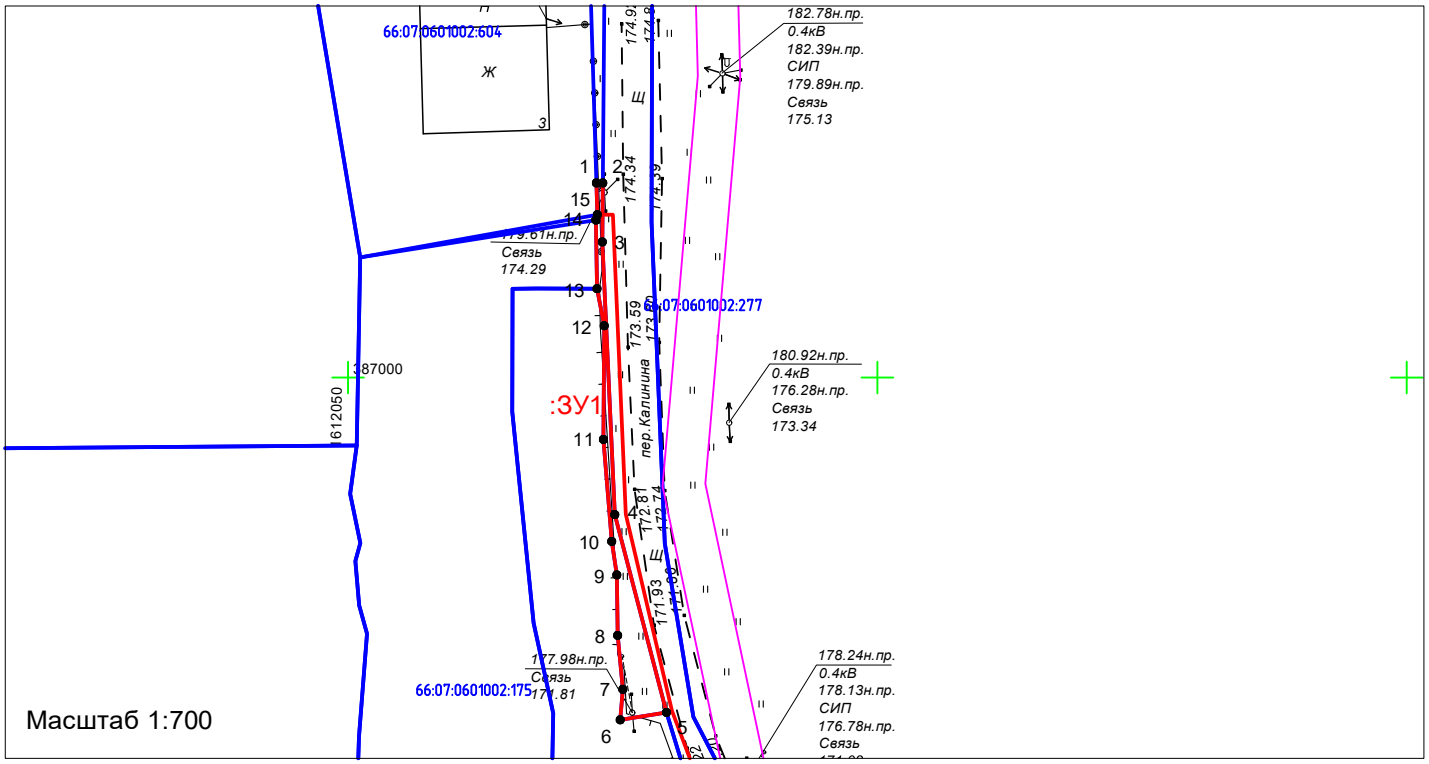

Условный номер земельного участка	:ЗУ1	
Площадь земельного участка	60 кв.м.	
Обозначение характерных точек границ	Координаты, м	
	X	Y
1	387018,38	1612073,46
2	387018,38	1612074,07
3	387012,81	1612074,02
4	386987,05	1612075,2
5	386968,36	1612080,08
6	386967,66	1612075,71
7	386970,55	1612075,96
8	386975,64	1612075,47
9	386981,35	1612075,39
10	386984,52	1612074,91
11	386994,15	1612074,12
12	387004,89	1612074,20
13	387008,39	1612073,52
14	387014,87	1612073,41
15	387015,38	1612073,55
Система координат: МСК-66, зона 1		

Условные обозначения:

-проектируемый газопровод-ввод низкого давления

66:07:1001003:102 -граница и номер земельного участка по сведениям ЕГРН

66:07:1001003 -граница и номер кадастрового квартала по сведениям ЕГРН

:ЗУ1 -граница предполагаемых к использованию земель

●1 -обозначение и номер характерной точки границы земельного участка

-охранная зона по сведениям ЕГРН

КАДАСТРОВЫЙ ИНЖЕНЕР * Квалификационный аттестат № 66-12-559 * Федеральная кадастровая палата * Росреестр * Свердловская область * Каменск-Уральский
МОСОВА
Дарья
Александровна

Исполнитель: кадастровый инженер Службы "Газовый сервис" АО "ГАЗЭКС" Южный округ Мосова Д.А.