

# Утверждена

(наименование документа об утверждении, включая наименования органов государственной власти или

органов местного самоуправления, принявших решение об утверждении схемы или

подписавших соглашение о перераспределении земельных участков)

от

№

## Схема границ предполагаемых к использованию земель и (или) части земельного участка на кадастровом плане территории

<b>Площадь земельного участка</b> 5 549 м <sup>2</sup>		
(указывается проектная площадь образуемого земельного участка, вычисленная с использованием технологических и программных средств, в том числе размещенных на официальном сайте федерального органа исполнительной власти, уполномоченного Правительством Российской Федерации на осуществление государственного кадастрового учета, государственной регистрации прав, ведение Единого государственного реестра недвижимости и предоставление сведений, содержащихся в Едином государственном реестре недвижимости, в информационно-телекоммуникационной сети "Интернет" (далее - официальный сайт), с округлением до 1 квадратного метра. Указанное значение площади земельного участка может быть уточнено при проведении кадастровых работ не более чем на десять процентов)		
<b>Обозначение характерных точек границ</b>	<b>Координаты, МСК - 66, зона 1, м</b>	
	(указываются в случае подготовки схемы расположения земельного участка с использованием технологических и программных средств, в том числе размещенных на официальном сайте. Значения координат, полученные с использованием указанных технологических и программных средств, указываются с округлением до 0,01 метра)	
	<b>X</b>	<b>Y</b>
:3У1(1)		
<b>1</b>	<b>2</b>	<b>3</b>
1	383 494,35	1 605 488,81
2	383 496,80	1 605 487,52
3	383 496,57	1 605 487,08
4	383 500,54	1 605 485,00
5	383 511,33	1 605 506,14
6	383 507,08	1 605 508,23
7	383 520,22	1 605 534,41
8	383 518,50	1 605 535,31
9	383 520,07	1 605 538,33
10	383 516,88	1 605 540,00
11	383 516,27	1 605 538,65
12	383 515,97	1 605 538,02
13	383 515,51	1 605 538,22
14	383 512,94	1 605 533,31
15	383 514,60	1 605 532,52
16	383 501,71	1 605 506,41
17	383 505,88	1 605 504,36
18	383 498,87	1 605 490,95
19	383 496,22	1 605 492,35
20	383 495,81	1 605 491,49
1	383 494,35	1 605 488,81
:3У1(2)		
<b>1</b>	<b>2</b>	<b>3</b>
21	383 365,51	1 605 664,93
22	383 367,20	1 605 668,58
23	383 364,18	1 605 670,29
24	383 371,84	1 605 684,43
25	383 374,53	1 605 682,93

<b>1</b>	<b>2</b>	<b>3</b>
26	383 375,53	1 605 684,67
27	383 376,43	1 605 686,45
28	383 373,74	1 605 687,94
29	383 392,14	1 605 721,90
30	383 390,34	1 605 722,78
31	383 391,30	1 605 724,53
32	383 389,53	1 605 725,49
33	383 358,79	1 605 668,74
21	383 365,51	1 605 664,93
:3Y1(3)		
<b>1</b>	<b>2</b>	<b>3</b>
34	383 284,27	1 605 563,35
35	383 328,20	1 605 638,47
36	383 326,57	1 605 639,43
37	383 372,01	1 605 719,48
38	383 370,10	1 605 727,21
39	383 368,95	1 605 725,01
40	383 368,62	1 605 725,28
41	383 367,09	1 605 722,70
42	383 367,74	1 605 720,07
43	383 353,03	1 605 694,15
44	383 351,85	1 605 694,90
45	383 350,97	1 605 693,07
46	383 350,04	1 605 691,30
47	383 351,06	1 605 690,67
48	383 348,11	1 605 685,48
49	383 347,25	1 605 686,02
50	383 345,38	1 605 682,47
51	383 346,13	1 605 682,00
52	383 334,90	1 605 662,65
53	383 322,34	1 605 640,13
54	383 320,13	1 605 636,16
55	383 321,69	1 605 635,29
56	383 319,20	1 605 631,05
57	383 317,79	1 605 631,99
58	383 315,77	1 605 628,42
59	383 317,17	1 605 627,60
60	383 312,24	1 605 619,20
61	383 311,00	1 605 620,03
62	383 308,99	1 605 616,47
63	383 310,21	1 605 615,75
64	383 293,80	1 605 587,83
65	383 291,86	1 605 588,98
66	383 290,54	1 605 587,14
67	383 289,62	1 605 585,64
68	383 291,77	1 605 584,38
69	383 283,00	1 605 569,45
70	383 280,59	1 605 570,95

<b>1</b>	<b>2</b>	<b>3</b>
71	383 278,61	1 605 567,46
72	383 280,72	1 605 566,16
73	383 280,45	1 605 565,73
34	383 284,27	1 605 563,35
:3Y1(4)		
<b>1</b>	<b>2</b>	<b>3</b>
74	382 490,99	1 605 702,75
75	382 578,80	1 605 773,07
76	382 589,13	1 605 784,16
77	382 583,10	1 605 789,79
78	382 659,79	1 605 872,12
79	382 670,54	1 605 862,11
80	382 675,93	1 605 857,09
81	382 688,59	1 605 840,31
82	382 686,21	1 605 838,52
83	382 688,62	1 605 835,32
84	382 694,19	1 605 839,52
85	382 678,91	1 605 859,78
86	382 673,48	1 605 864,84
87	382 663,25	1 605 874,37
88	382 669,46	1 605 881,03
89	382 674,02	1 605 928,06
90	382 672,22	1 605 926,30
91	382 670,05	1 605 928,63
92	382 665,61	1 605 882,77
93	382 660,32	1 605 877,09
94	382 659,59	1 605 877,78
95	382 593,37	1 605 806,68
96	382 518,75	1 605 872,58
97	382 507,89	1 605 862,03
98	382 459,32	1 605 908,57
99	382 482,19	1 605 932,19
100	382 486,39	1 605 928,13
101	382 489,26	1 605 930,91
102	382 484,97	1 605 935,06
103	382 506,53	1 605 957,32
104	382 511,41	1 605 952,60
105	382 514,27	1 605 955,39
106	382 509,31	1 605 960,20
107	382 532,68	1 605 980,53
108	382 536,17	1 605 976,83
109	382 539,29	1 605 979,87
110	382 535,65	1 605 983,21
111	382 558,77	1 606 004,76
112	382 561,64	1 606 001,74
113	382 564,31	1 606 004,34
114	382 561,70	1 606 007,49
115	382 584,29	1 606 028,56

<b>1</b>	<b>2</b>	<b>3</b>
116	382 586,61	1 606 026,31
117	382 589,51	1 606 029,16
118	382 587,22	1 606 031,29
119	382 612,12	1 606 054,51
120	382 609,48	1 606 057,52
121	382 529,99	1 605 983,38
122	382 509,81	1 605 966,46
123	382 506,44	1 605 962,98
124	382 503,65	1 605 960,10
125	382 453,65	1 605 908,46
126	382 507,91	1 605 856,48
127	382 519,62	1 605 867,81
128	382 583,90	1 605 811,04
129	382 583,24	1 605 810,42
130	382 590,64	1 605 803,75
131	382 577,44	1 605 789,59
132	382 583,48	1 605 783,96
133	382 576,07	1 605 776,01
134	382 491,41	1 605 708,74
135	382 491,12	1 605 709,12
136	382 487,96	1 605 706,67
74	382 490,99	1 605 702,75
137	382 461,92	1 605 916,11
138	382 461,69	1 605 916,31
139	382 459,04	1 605 913,29
140	382 459,27	1 605 913,10
137	382 461,92	1 605 916,11
:3Y1(5)		
<b>1</b>	<b>2</b>	<b>3</b>
141	381 380,13	1 604 773,37
142	381 381,58	1 604 777,10
143	381 380,42	1 604 777,55
144	381 381,16	1 604 779,79
145	381 379,25	1 604 780,38
146	381 377,33	1 604 780,96
147	381 376,68	1 604 778,99
148	381 328,21	1 604 792,02
149	381 329,08	1 604 793,16
150	381 322,39	1 604 795,48
151	381 321,89	1 604 793,89
152	381 293,00	1 604 804,37
153	381 295,08	1 604 810,07
154	381 291,29	1 604 811,37
155	381 289,24	1 604 805,73
156	381 283,79	1 604 807,71
157	381 285,80	1 604 813,24
158	381 282,01	1 604 814,54



<b>1</b>	<b>2</b>	<b>3</b>
159	381 280,03	1 604 809,07
160	381 232,50	1 604 826,15
161	381 233,30	1 604 828,38
162	381 231,40	1 604 829,02
163	381 225,07	1 604 831,00
164	381 224,43	1 604 829,23
165	381 223,86	1 604 829,41
166	381 222,53	1 604 825,11
167	381 287,88	1 604 801,97
168	381 322,57	1 604 789,39
169	381 375,40	1 604 775,10
141	381 380,13	1 604 773,37
:3Y1(6)		
<b>1</b>	<b>2</b>	<b>3</b>
170	383 095,86	1 605 229,39
171	383 095,56	1 605 231,07
172	383 090,48	1 605 230,07
173	383 091,68	1 605 230,01
174	383 091,92	1 605 228,71
170	383 095,86	1 605 229,39
:3Y1(7)		
<b>1</b>	<b>2</b>	<b>3</b>
175	383 074,58	1 605 225,68
176	383 074,34	1 605 226,90
177	383 056,80	1 605 223,83
178	382 983,27	1 605 210,89
179	382 912,78	1 605 202,26
180	382 898,55	1 605 200,27
181	382 904,08	1 605 197,88
182	382 907,03	1 605 197,58
183	382 916,62	1 605 198,83
184	382 952,72	1 605 204,17
185	382 980,69	1 605 209,02
186	383 010,55	1 605 214,49
187	383 011,28	1 605 210,28
188	383 013,27	1 605 210,62
189	383 013,08	1 605 211,64
190	383 015,05	1 605 211,96
191	383 014,61	1 605 214,48
192	383 015,40	1 605 214,56
193	383 015,33	1 605 215,32
194	383 032,74	1 605 218,28
195	383 038,90	1 605 219,57
196	383 039,14	1 605 218,44
197	383 043,05	1 605 219,23
198	383 042,81	1 605 220,40
199	383 070,40	1 605 226,19
200	383 070,66	1 605 224,88

<b>1</b>	<b>2</b>	<b>3</b>
175	383 074,58	1 605 225,68


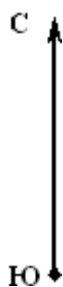


Схема границ предполагаемых к использованию земель  
и (или) части земельного участка на кадастровом  
плане территории

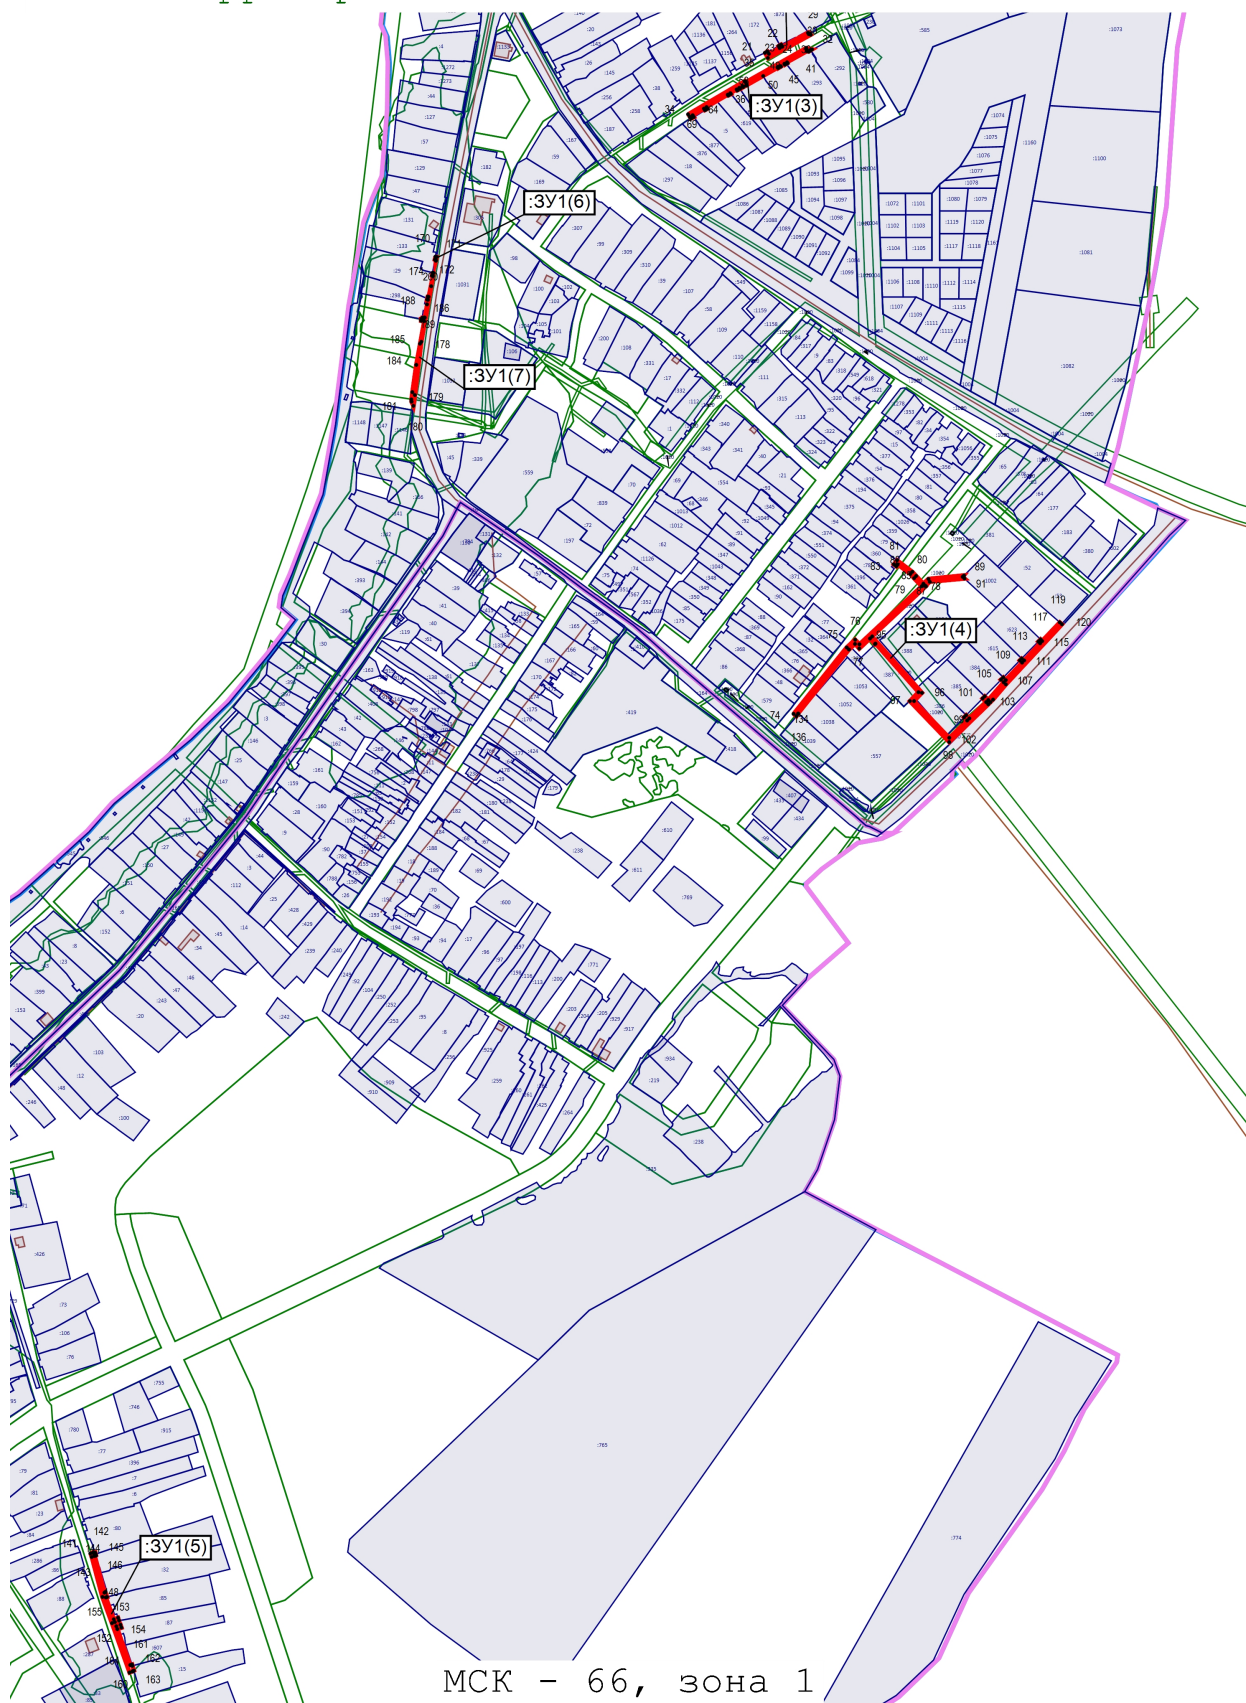

МСК - 66, зона 1

Масштаб 1:10 000


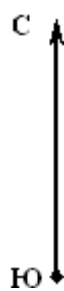






Схема границ предполагаемых к использованию земель  
и (или) части земельного участка на кадастровом  
плане территории

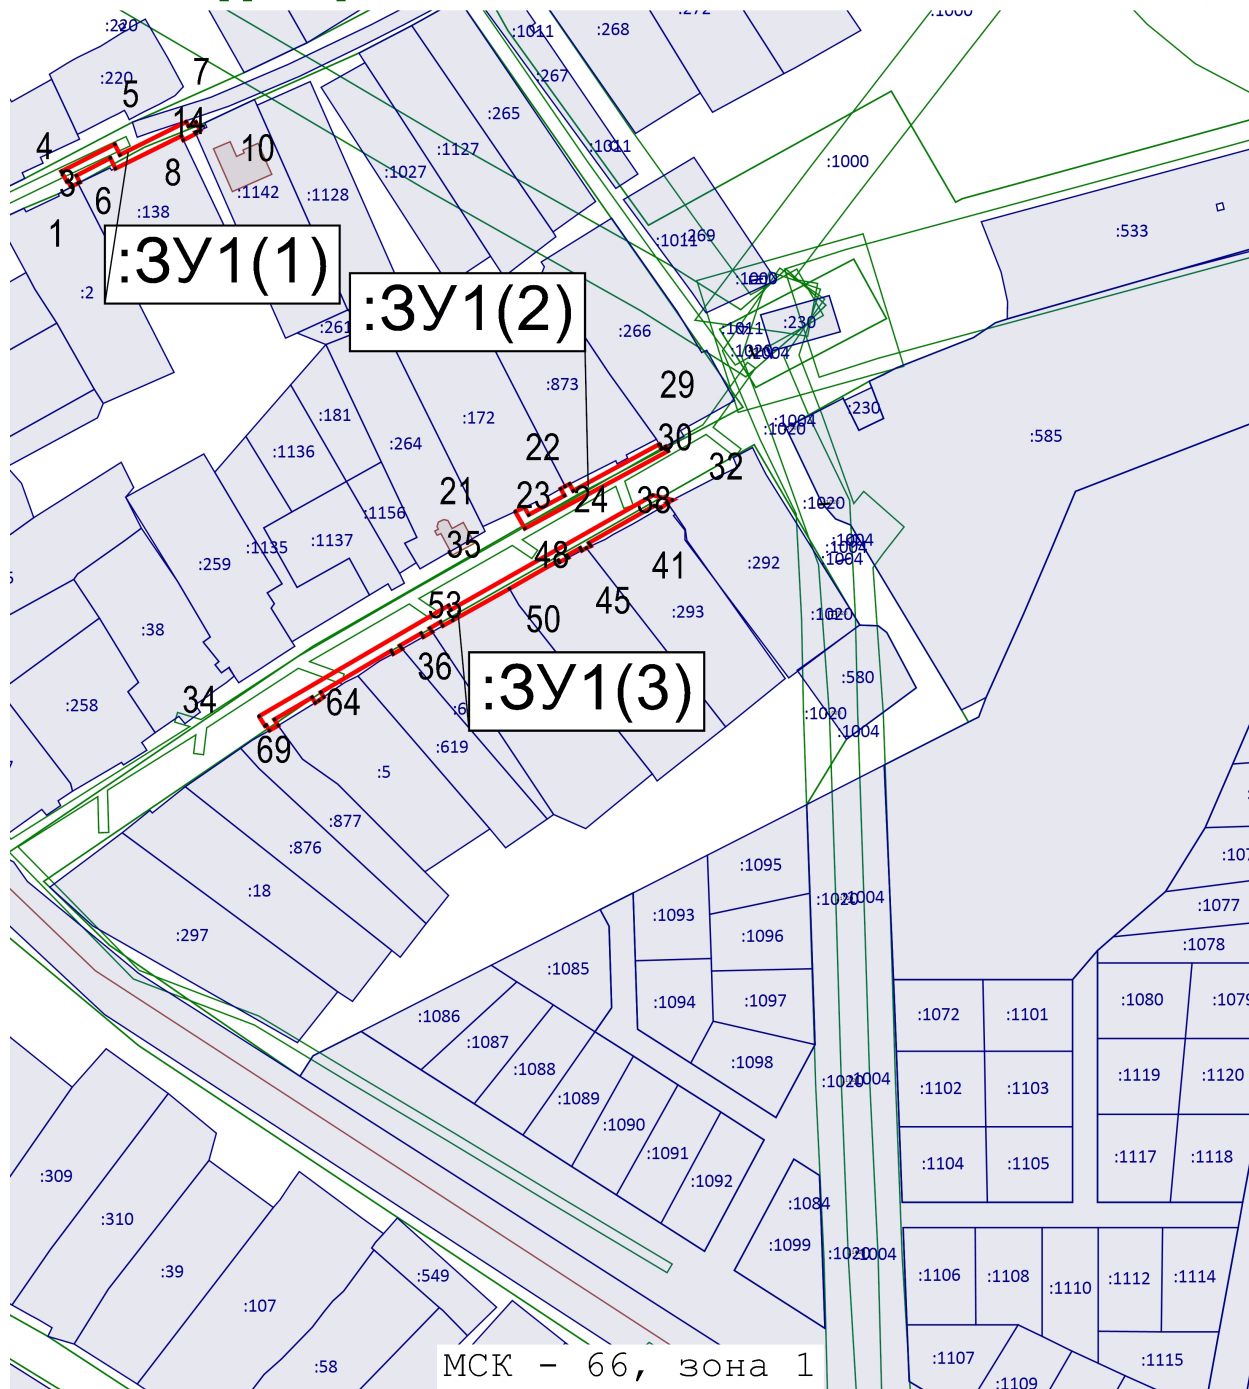

МСК - 66, зона 1


Масштаб 1:3 000

**Условные обозначения:**

-  - Вновь образованная часть границы, сведения о которой достаточны для определения ее местоположения
-  - Кадастровый номер земельного участка
-  - Характерная точка образуемого земельного участка
-  - Кадастровый квартал

66:19:1901004

Схема границ предполагаемых к использованию земель  
и (или) части земельного участка на кадастровом  
плане территории

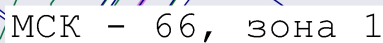

**Масштаб 1:3 000**

\_\_\_\_\_

- Кадастровый номер земельного участка

- Характерная точка образуемого земельного участка

66:19:1901004




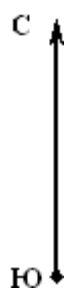


Схема границ предполагаемых к использованию земель  
и (или) части земельного участка на кадастровом  
плане территории

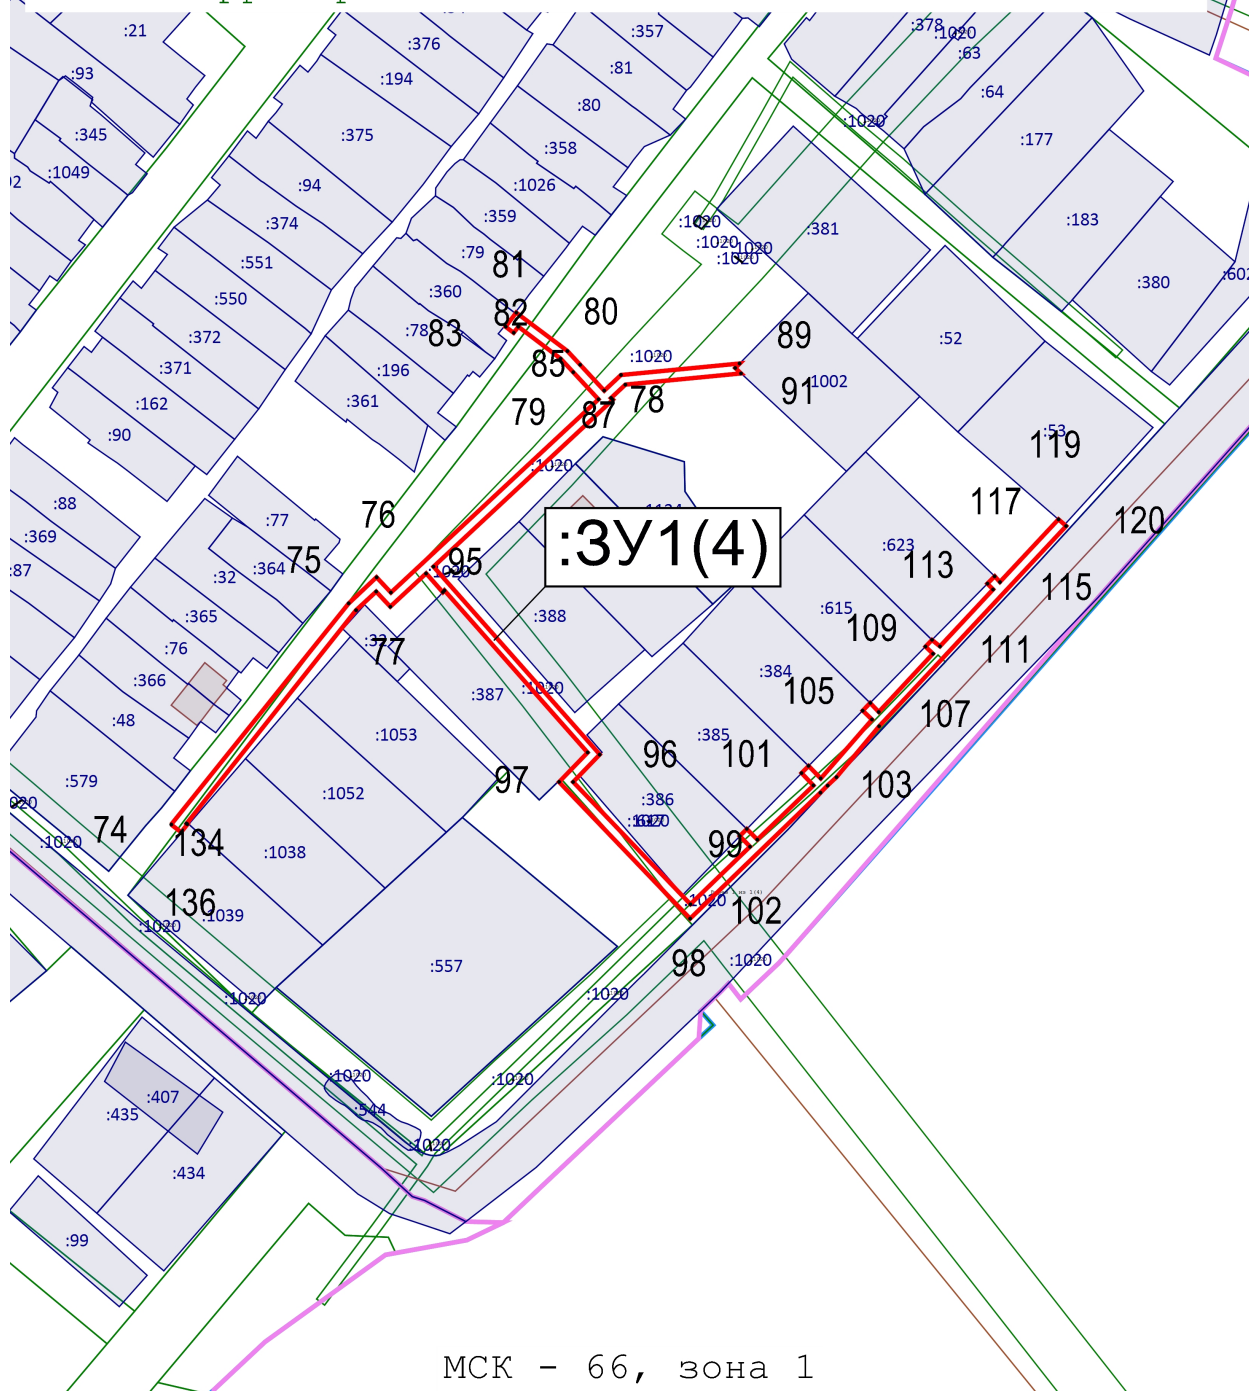

Условные обозначения:

- Вновь образованная часть границы, сведения о которой достаточны для определения ее местоположения
- Кадастровый номер земельного участка
- Характерная точка образуемого земельного участка
- Кадастровый квартал

66:19:1901004


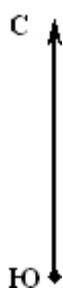






Схема границ предполагаемых к использованию земель  
и (или) части земельного участка на кадастровом  
плане территории

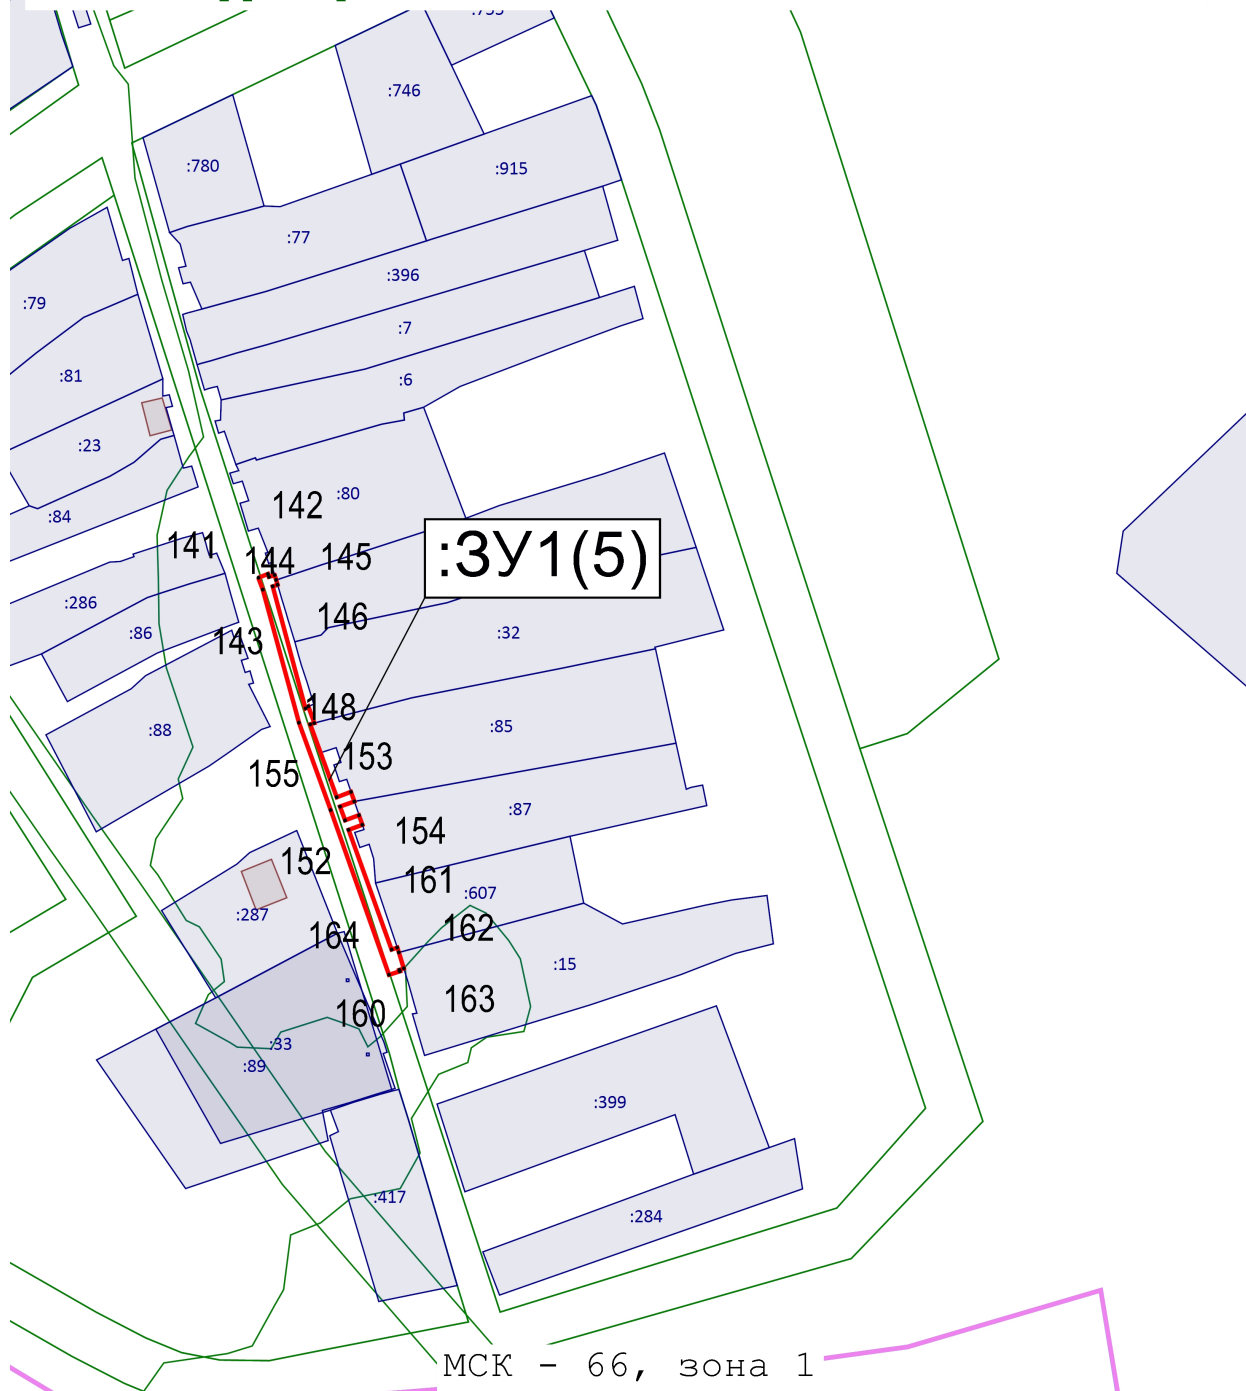

Масштаб 1:3 000

**Условные обозначения:**

-  - Вновь образованная часть границы, сведения о которой достаточны для определения ее местоположения
-  - Кадастровый номер земельного участка
-  - Характерная точка образуемого земельного участка
-  - Кадастровый квартал

66:19:1901004