


Корректировка проектов планировки с проектами межевания территории для проектирования объекта "Инженерная и транспортная инфраструктура кварталов малоэтажного индивидуального жилищного строительства в микрорайоне "Южный" в г.Богданович Свердловской области

Эскиз застройки М 1:2000

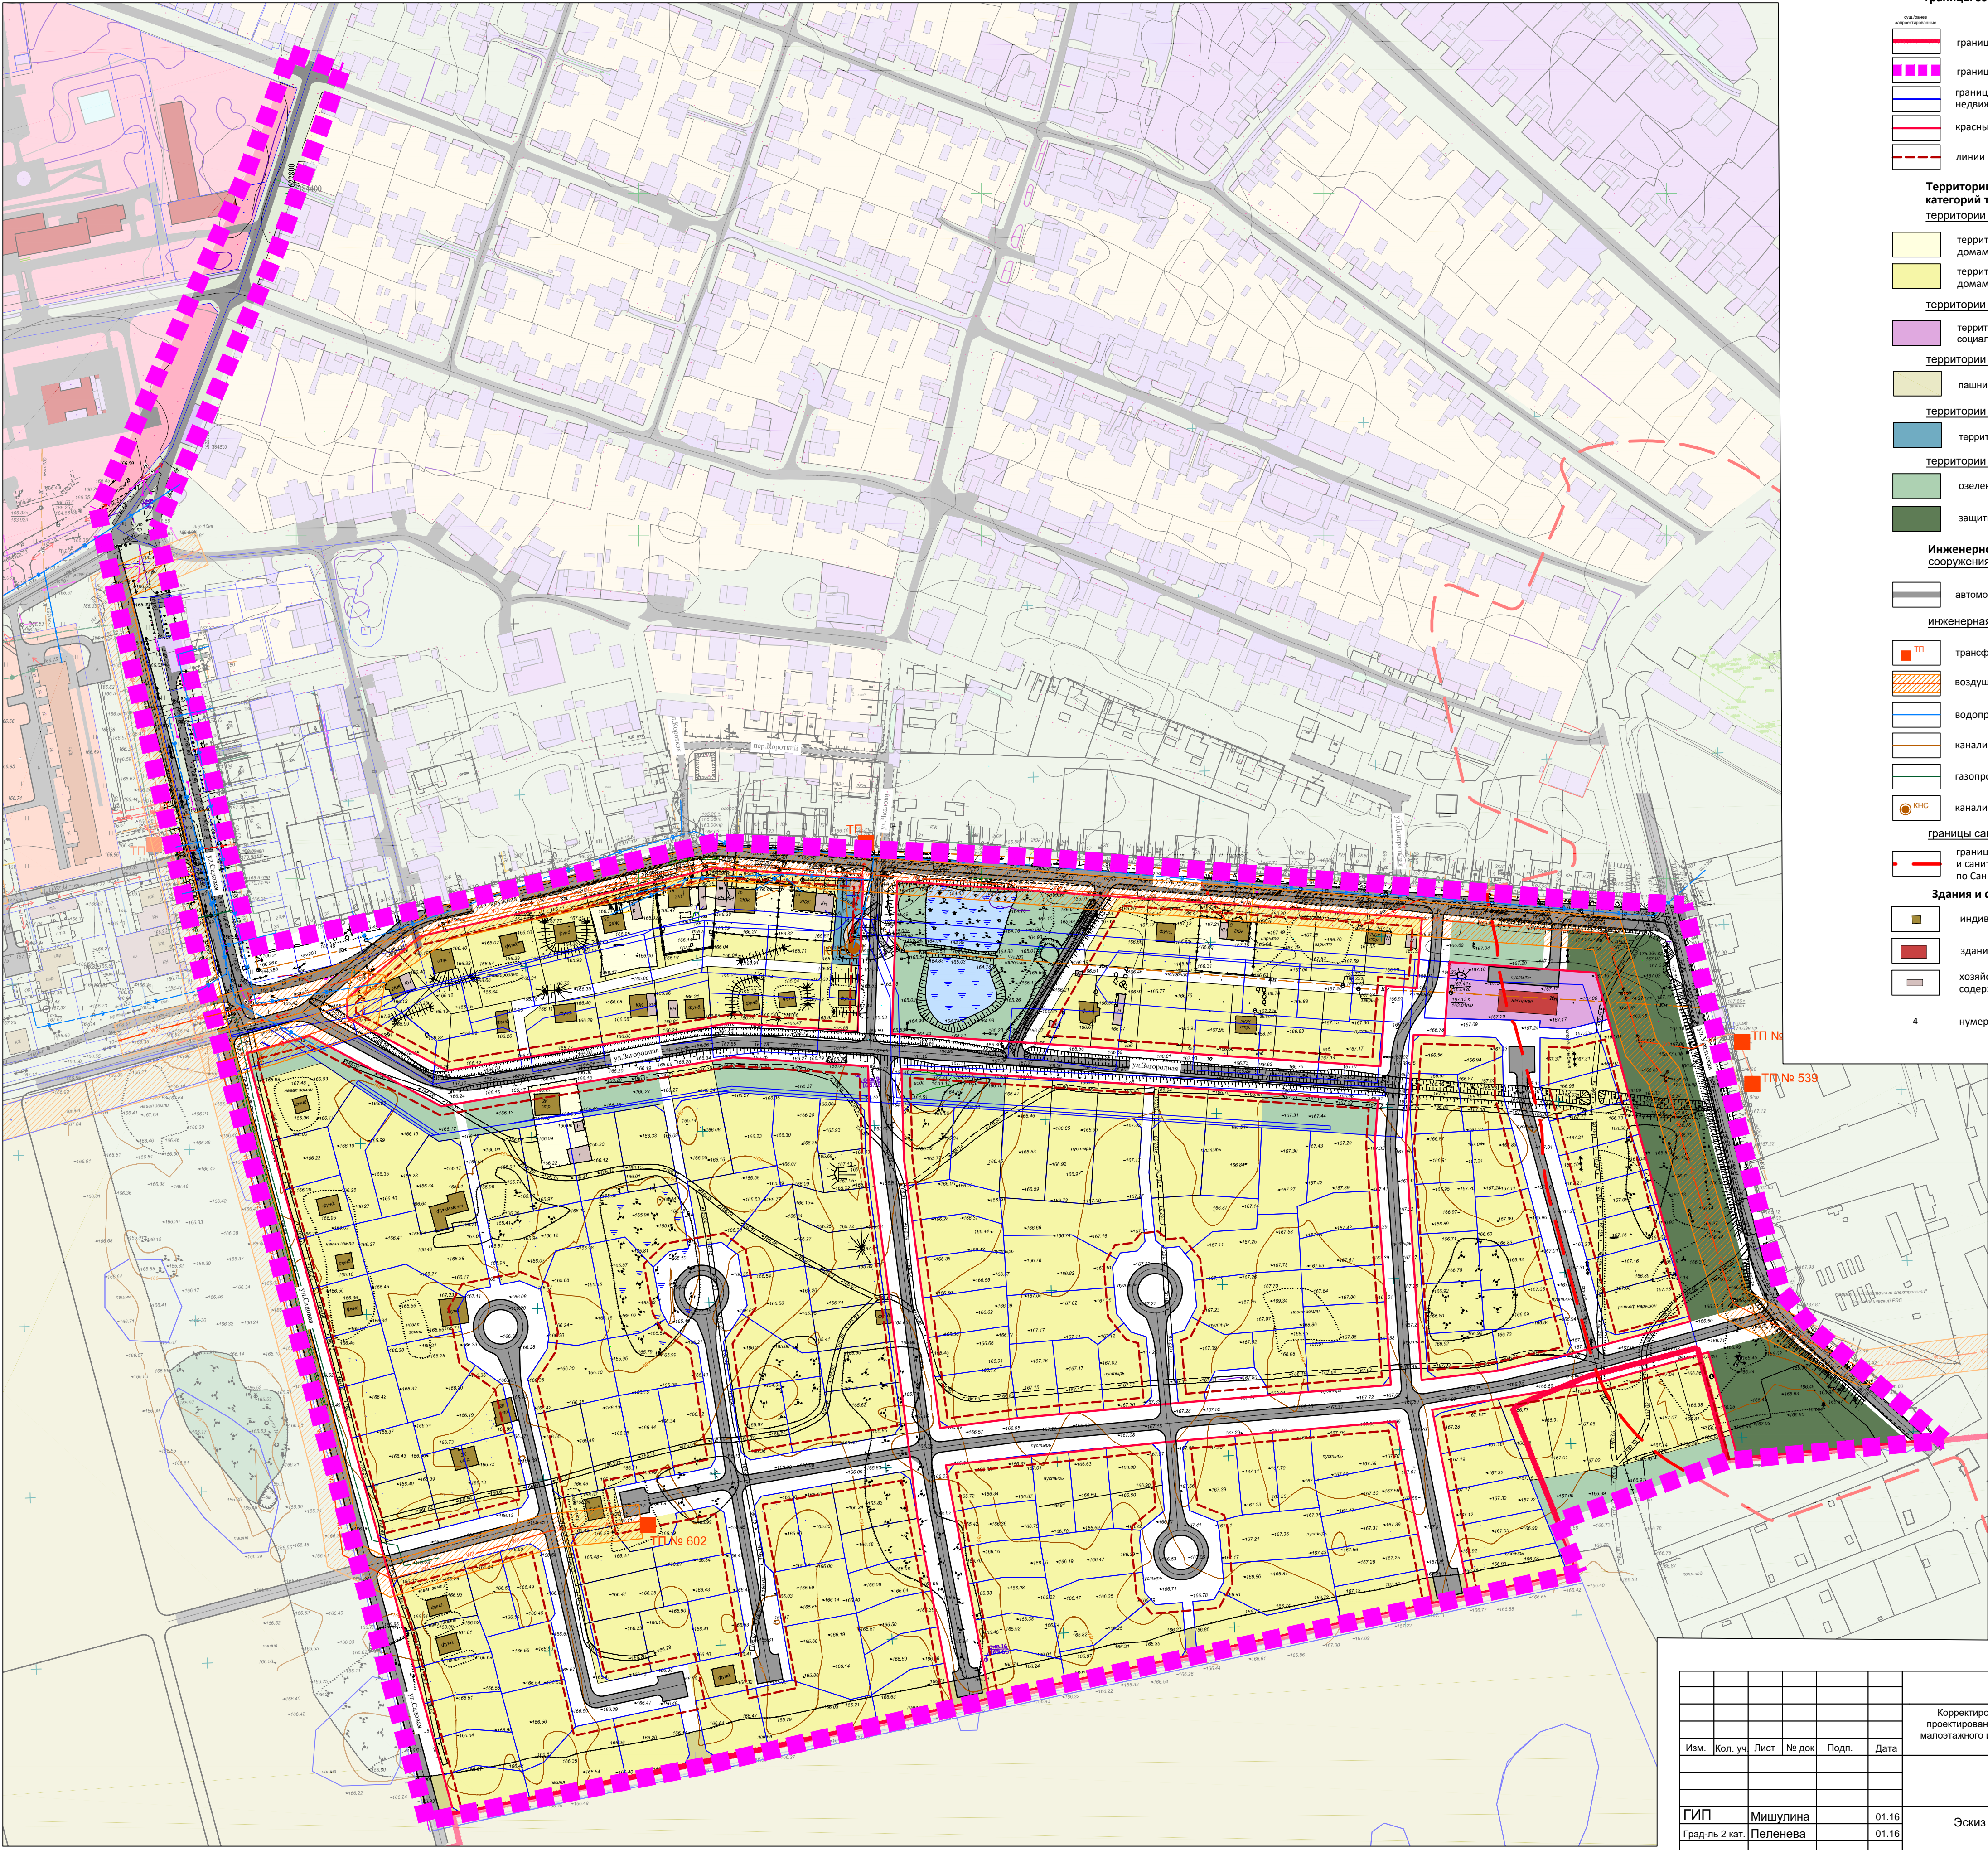

- УСЛОВНЫЕ ОБОЗНАЧЕНИЯ
- Границы административно-территориального деления, границы земель
- граница г. Богданович

граница проектируемого участка

граница земельных участков по кадастру объектов недвижимости

красные линии

линии застройки
- Территории земель капитального строительства и иных категорий территориальных зон
- территории жилой застройки
- территория застройки индивидуальными жилыми домами и домами блокированного типа (ранее отведенные)

территория застройки индивидуальными жилыми домами и домами блокированного типа (предлагаемые)
- территории общественной застройки
- территории объектов общественного, делового, коммерческого, социального и коммунально-бытового назначения
- территории сельскохозяйственных угодий
- пашни
- территории объектов инженерной и транспортной инфраструктуры
- территория объектов инженерной инфраструктуры
- территории рекреационной зоны
- озеленение территорий общего пользования

защитное озеленение
- Инженерно-транспортная инфраструктура
- сооружения транспорта
- автомобильные дороги, улицы и проезды
- инженерная инфраструктура
- ТП

трансформаторная подстанция

воздушная ВЛ 6, 10 кВ с охранной зоной

водопровод

канализация

газопровод низкого давления

КНС

канализационная насосная станция
- границы санитарно-защитных зон
- границы и территории санитарно-защитных зон и санитарных разрывов ориентировочные по СанПиН 2.2.1/2.1.1.1200-03
- Здания и сооружения
- индивидуальные жилые дома

здания общественного назначения

хозяйственные постройки (сарай, помещения для содержания скота и т.д.)
- 4 нумерация общественных зданий и сооружений

						0412ППТ-9-СО		
						Корректировка проектов планировки с проектами межевания территории для проектирования объекта "Инженерная и транспортная инфраструктура кварталов малоэтажного индивидуального жилищного строительства в микрорайоне "Южный" в г.Богданович Свердловской области		
Изм.	Кол. уч.	Лист	№ док.	Подп.	Дата	Стадия	Лист	Листов
						ППТ	1	1
ГИП		Мишулина		01.16		Эскиз застройки М 1:2000		
Град.-ль 2 кат.		Пеленева		01.16				
						ООО "НЕОПЛАН.ПРО"		