ГЕНЕРАЛЬНЫЙ ПЛАН

Городского округа Богданович
применительно к территории села Троицкое

Предложения по функциональному зонированию
и размещению объектов федерального,
регионального и местного значения

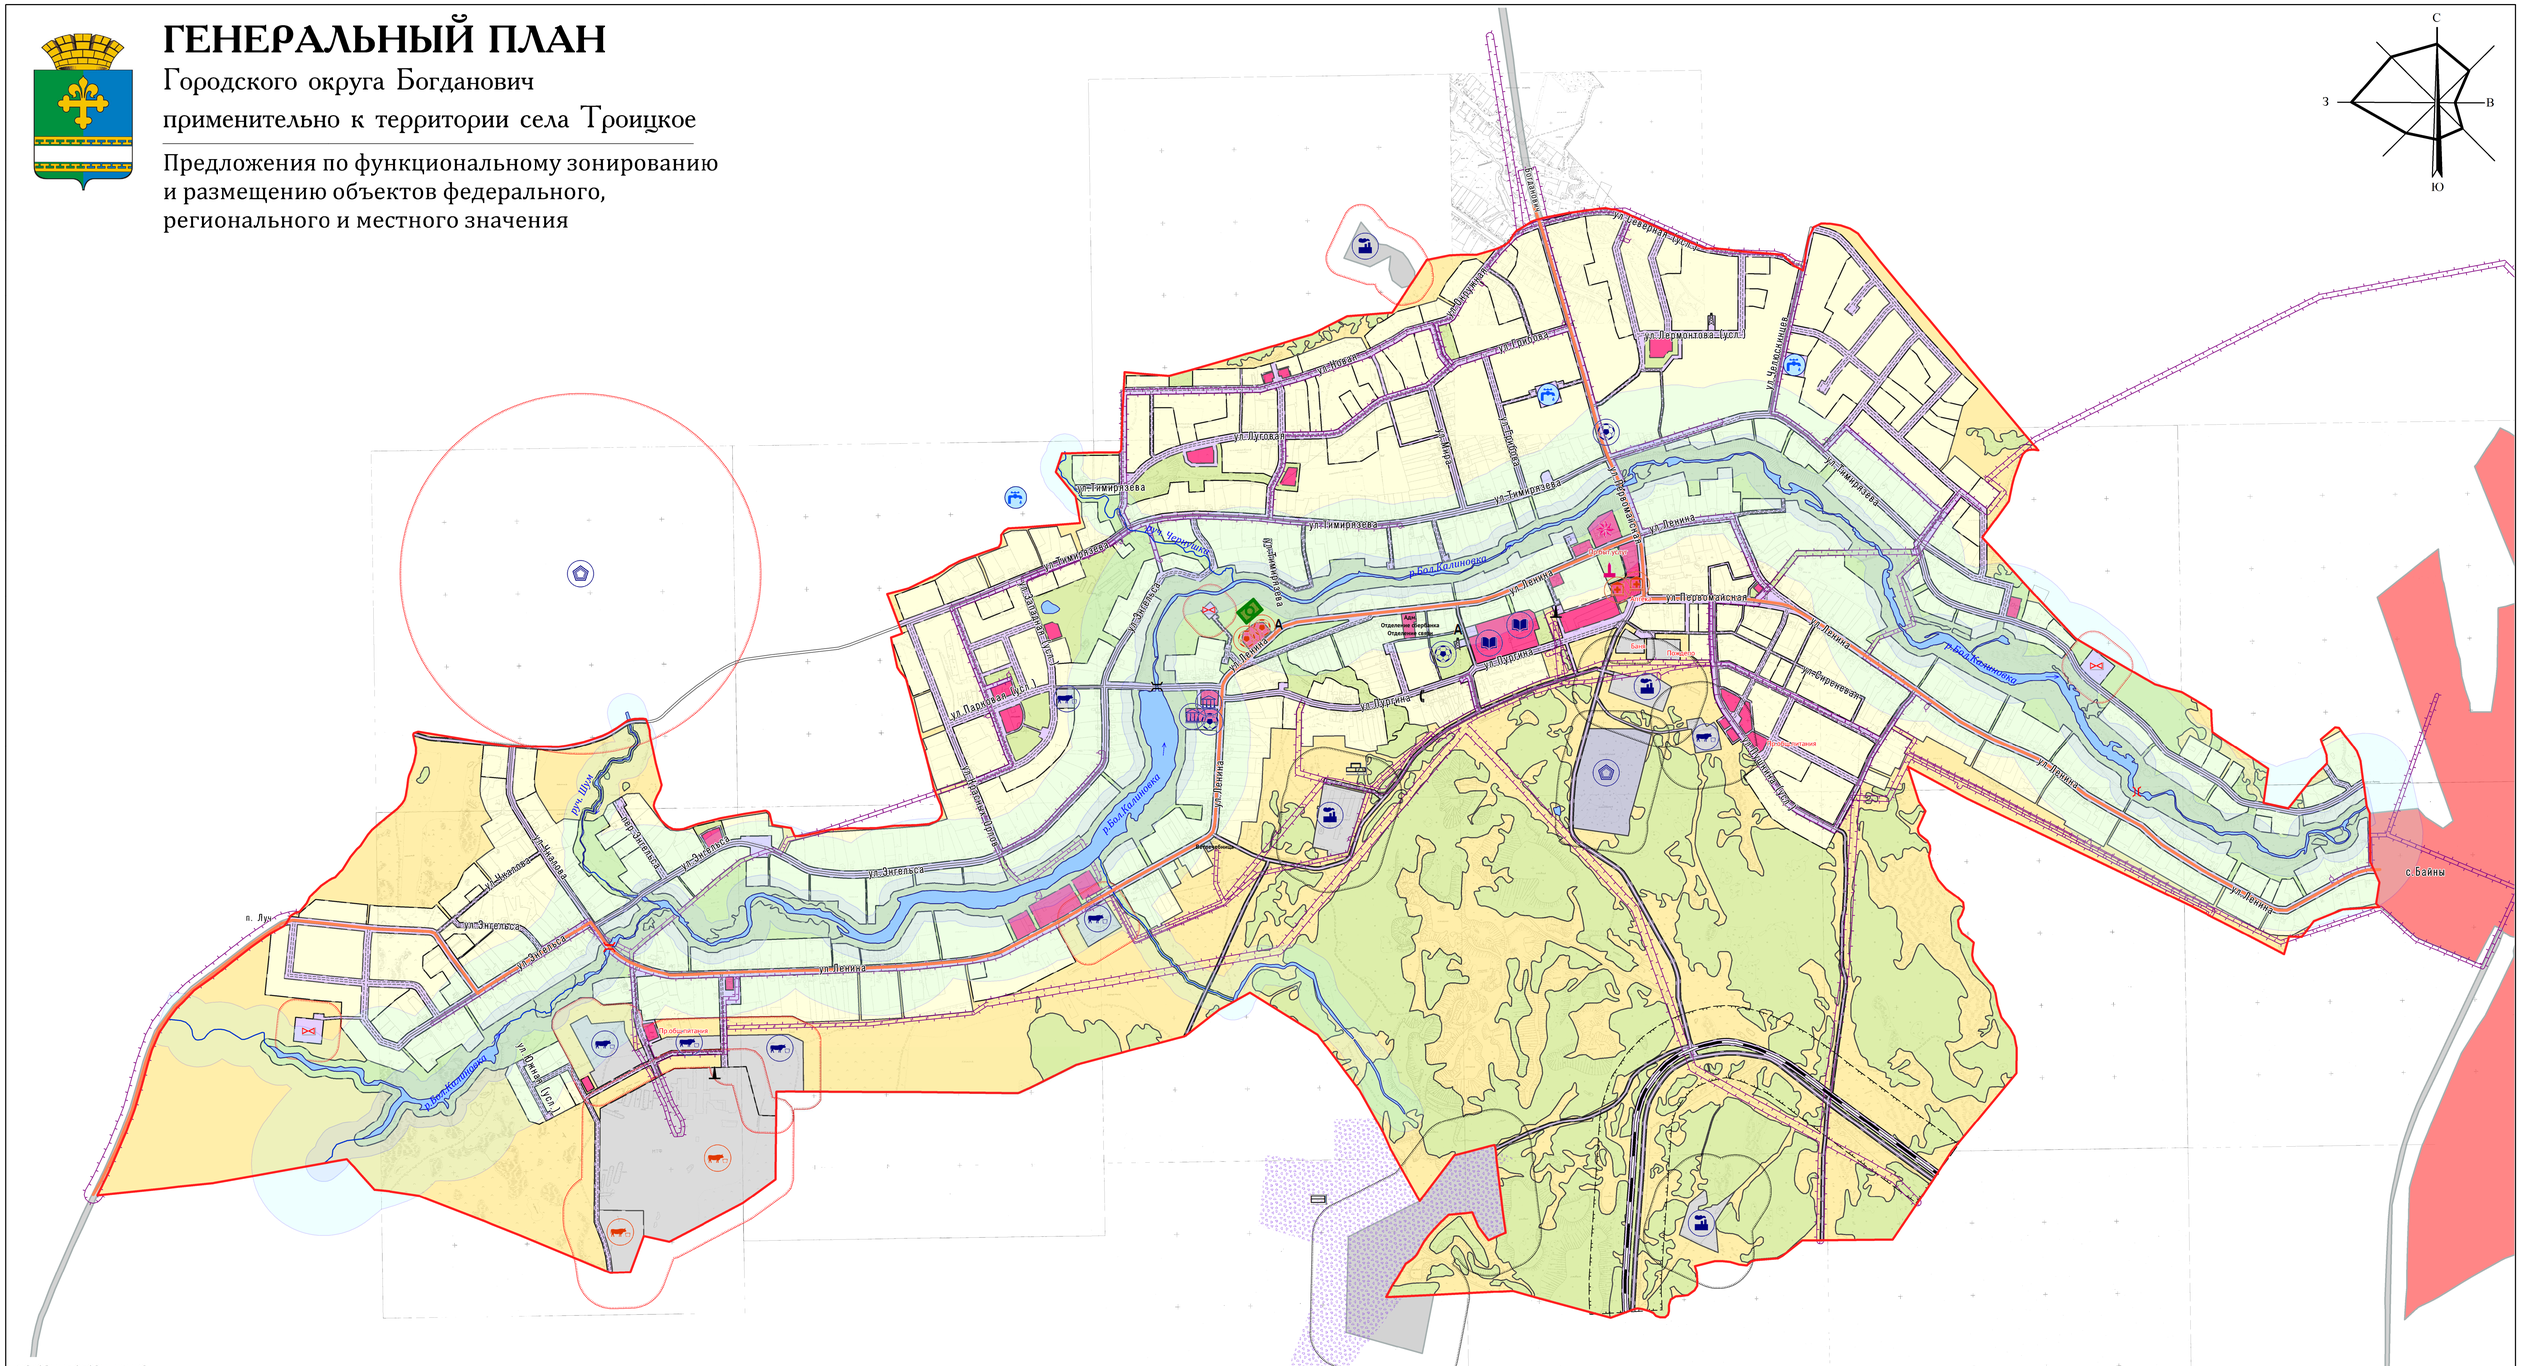

УСЛОВНЫЕ ОБОЗНАЧЕНИЯ

Граница

- Граница села Троицкое по данным кадастрового учета

Объекты гидрографии

- Водоток (река, ручей, канал)
- Водоем (озеро, пруд, обводненный карьер, водохранилище)

Функциональные зоны, существующие

- Жилая зона (Ж)
- Общественно-деловая зона (О)
- Зона производственного использования (П)
- Зона инженерной и транспортной инфраструктуры (И-Т)
- Зона сельскохозяйственного использования (Сх)
- Зона рекреационного назначения (Р)
- Зона специального назначения (Сп)

Функциональные зоны, планируемые

- Жилая зона (Ж)
- Общественно-деловая зона (О)
- Зона производственного использования (П)
- Зона инженерной и транспортной инфраструктуры (И-Т)
- Зона рекреационного назначения (Р)

Земли по категориям

- Земли населенных пунктов
- Земли промышленности, энергетики, транспорта, связи, радиовещания, телевидения, информатики, земли для обеспечения космической деятельности, земли обороны, безопасности и земли иного специального назначения

Объекты капитального строительства

- Учебно-образовательного назначения
- Культурно-досугового назначения
- Спортивного назначения, сохраняемый
- Спортивного назначения, планируемый
- Здравоохранения, планируемый
- Сельскохозяйственного назначения,сохраняемый
- Сельскохозяйственного назначения,планируемый
- Производственного и коммунально-складского назначения, сохраняемый
- Производственного и коммунально-складского назначения, планируемый
- Специальногоназначения

Объекты культурного наследия

- Памятник воинам Великой Отечественной войны
- Достопримечательное место

Зоны с особыми условиями использования территории

- Прибрежная защитная полоса
- Водоохранная зона
- Санитарно-защитная зона, планируемая
- Санитарно-защитная зона, сохраняемая
- Охранная зона
- Санитарный разрыв

Объекты инженерной инфраструктуры

- Водозабор
- Очистные сооружения
- Котельная
- Автоматическая телефонная станция
- Антенно-мачтовые сооружения

Объекты транспортной инфраструктуры

- Железная дорога прочая не электрифицированная
- Дорога обычного типа регионального значения
- Транспортно-пешеходная дорога, улица, планируемые
- Транспортно-пешеходная дорога, улица, сохраняемые
- Мост, путепровод, планируемые
- Мост, путепровод, сохраняемые
- Остановка автобуса

Районы распространения полезных ископаемых

- Месторождение полезных ископаемых
- Торф
- Известняк

				МК № 0162500010512000095-1 от 31.07.2012
Нач. отд.	Соколов Н.П.			ГЕНЕРАЛЬНЫЙ ПЛАН МУНИЦИПАЛЬНОГО ОБРАЗОВАНИЯ ГОРОДСКОГО ОКРУГА БОГДАНОВИЧ ПРИМЕНИТЕЛЬНО К ТЕРРИТОРИИ СЕЛА ТРОИЦКОЕ
Разработали	Штанченко А.С.			
	Трушина Л.С.			
	Ейсков Т.А.			село Троицкое
	Санникова Е.А.			
	Салимова Ю.В.			Предложение по функциональному зонированию и размещению объектов федерального, регионального и местного значения
	Носкова А.В.			
Проверил	Соколов Н.П.			

Стадия	Лист	Листов
П	1	

ИНСТИТУТ ГЕО

ЗАО "Проектно-изыскательский институт ГЕО"