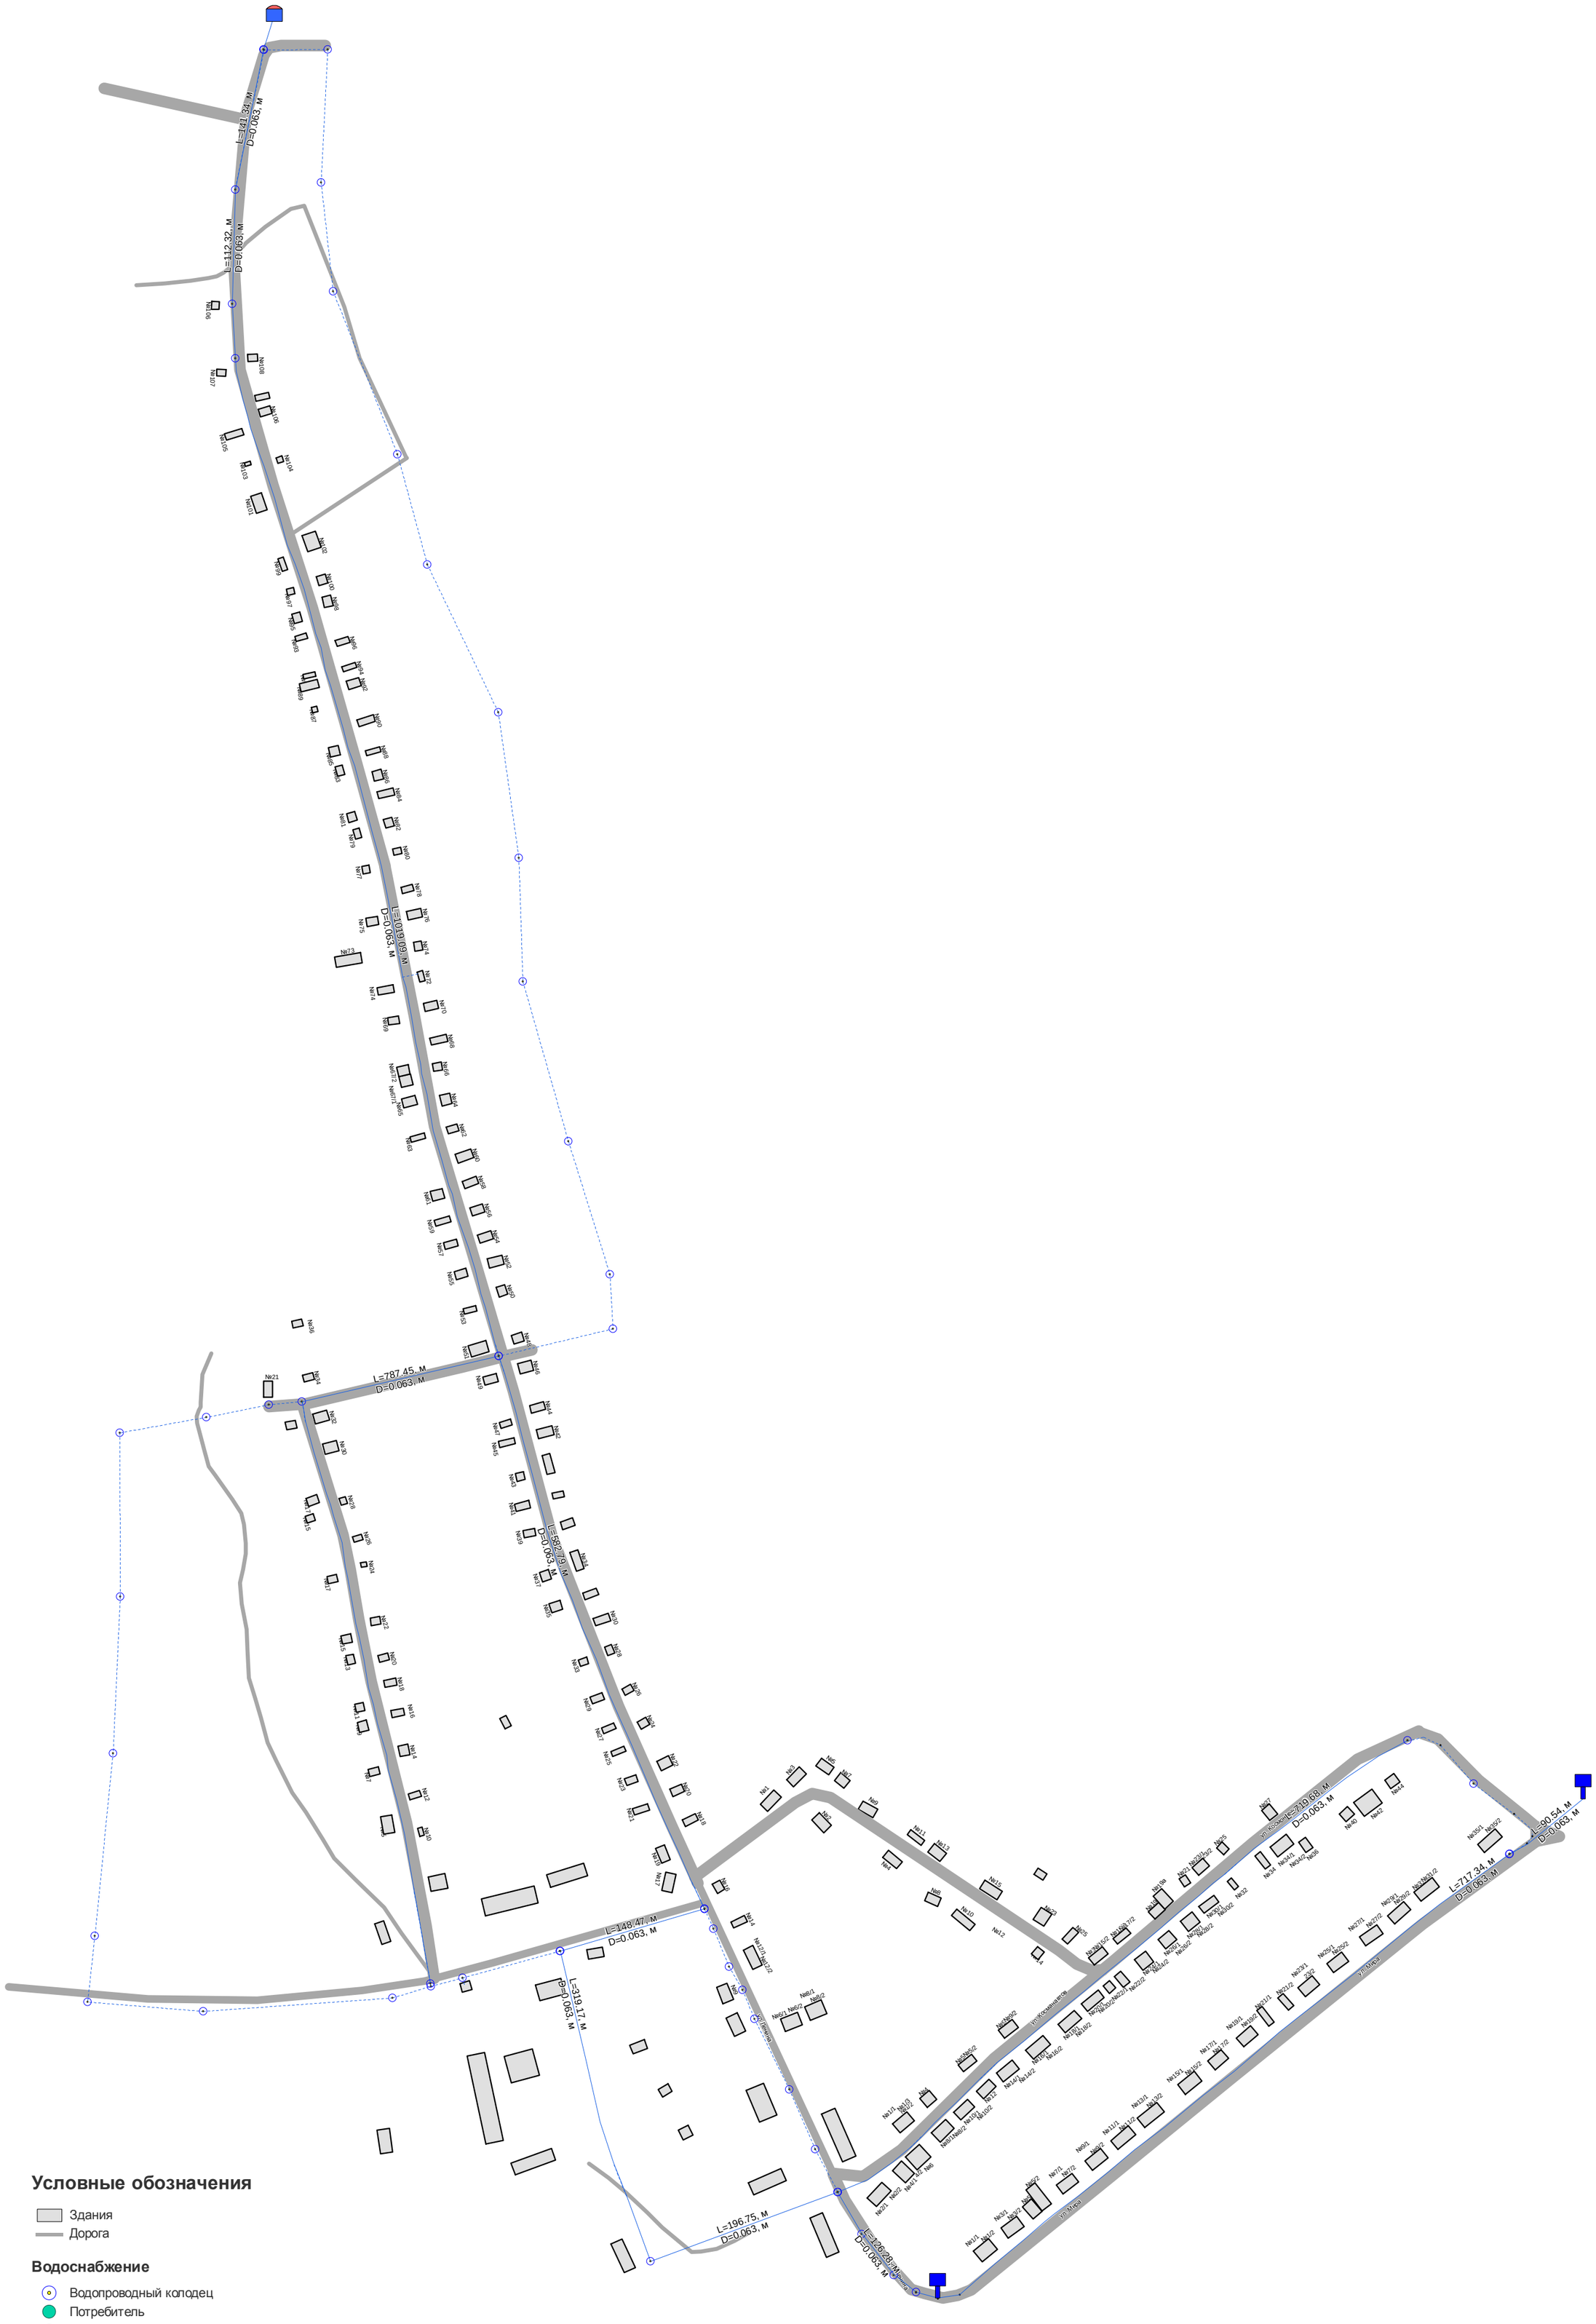

Условные обозначения

- Здания
- Дорога

Водоснабжение

- Водопроводный колодец
- Потребитель
- Узелазветвление
- Насосная станция
- Участок водопроводной сети

Водоснабжение (персп.)

- Водопроводный колодец
- Участок водопроводной сети

Взам. инв. №

Подп. и дата

Инв. № подл.

Изм.	Кол.у	Лист	№ до	Подп.	Дата
Разработал		Охорзина			
Проверил		Сивухо			

Схемы водоснабжения и водоотведения
городского округа Богданович
Свердловской области на период до 2028 года.

Администрация городского округа Богданович Свердловской области	Стадия	Лист	Листов
		9	20
Схемы сетей водоснабжения села Каменоозерск	ООО "Энергоэффективные технологии"		