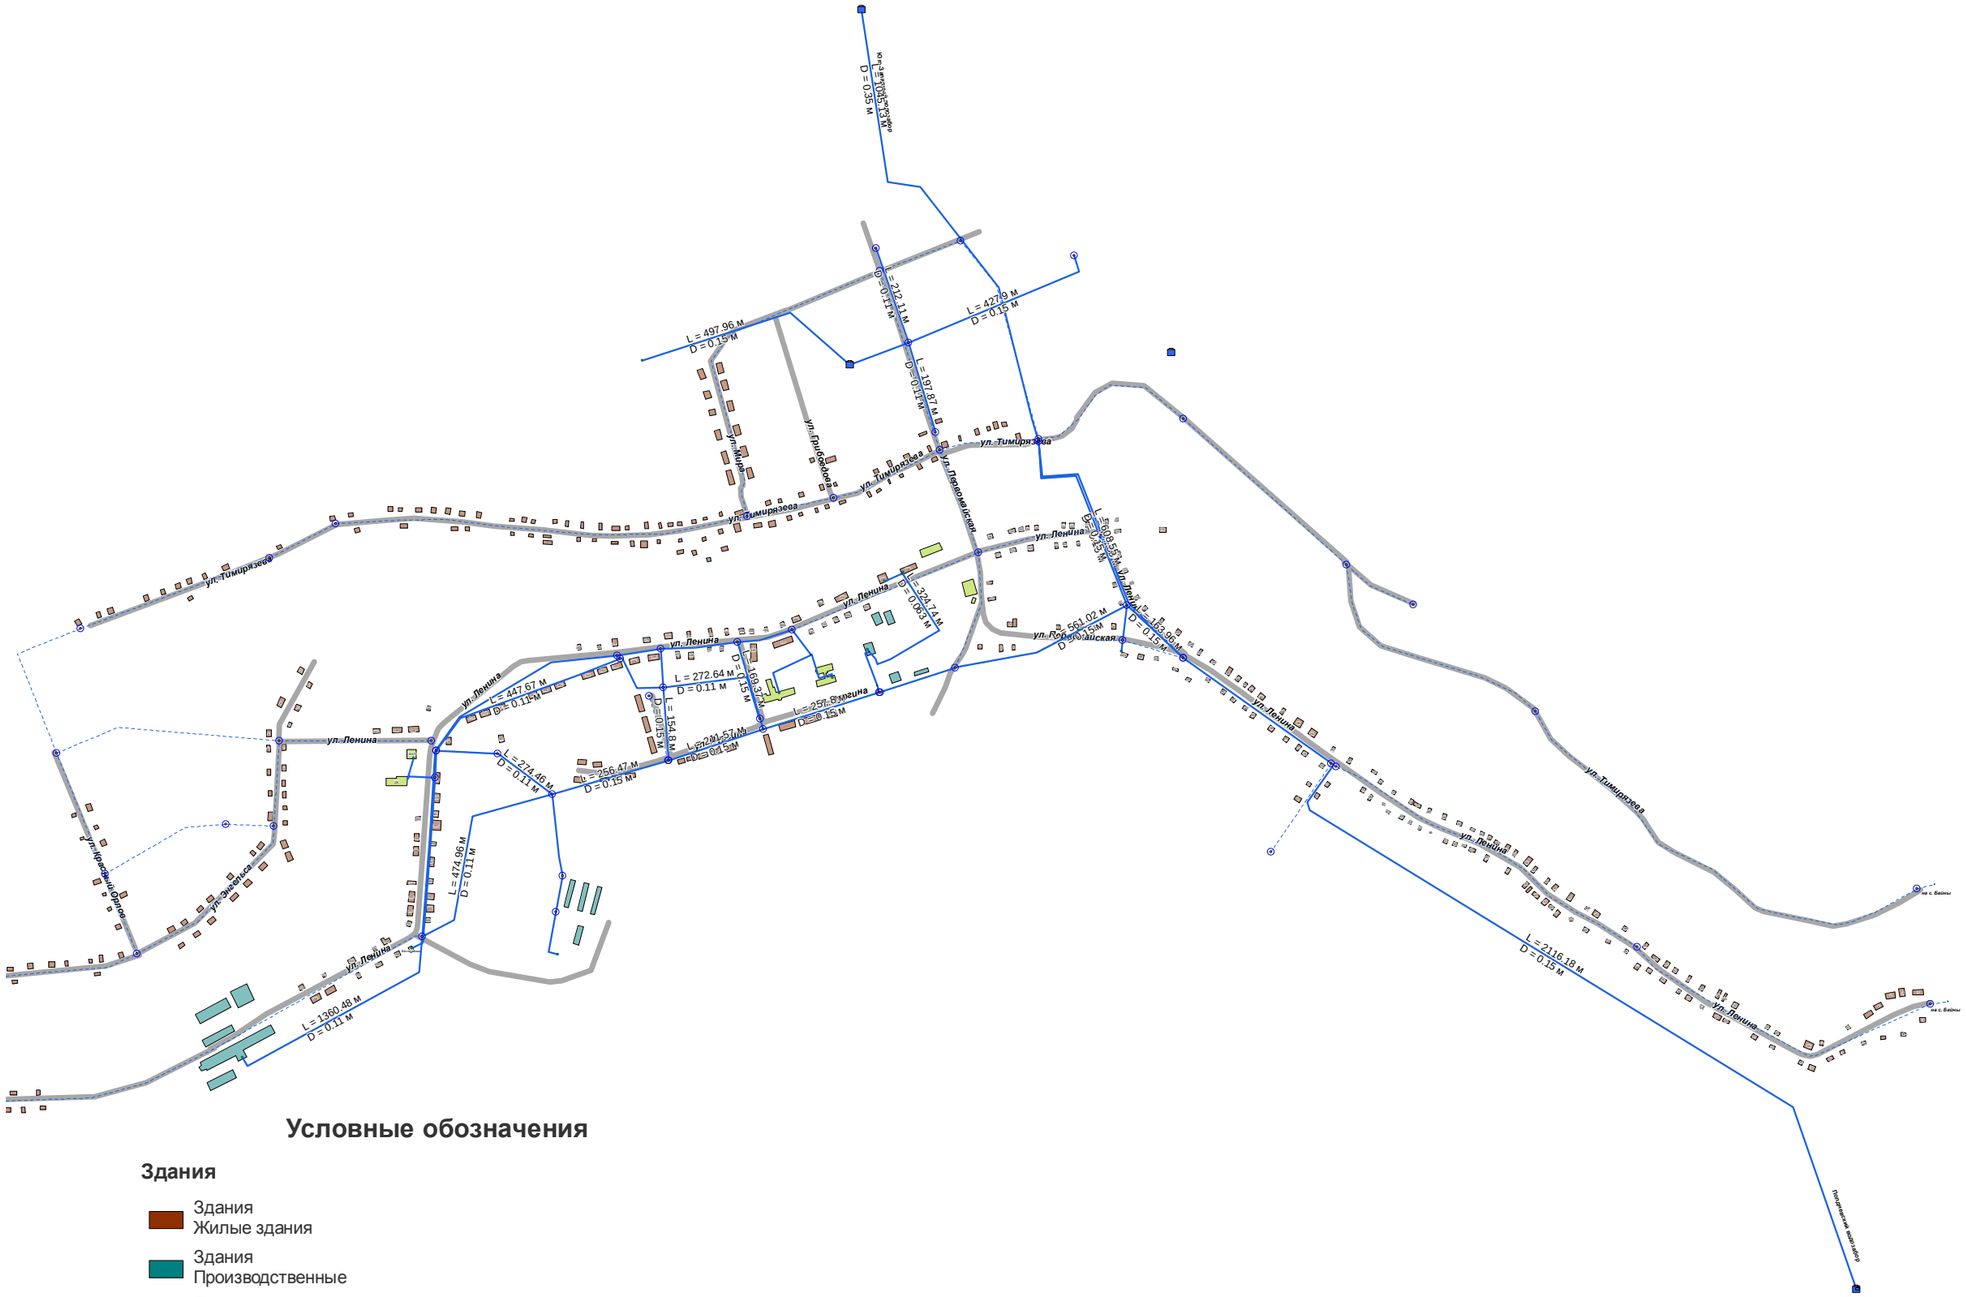

Условные обозначения

Здания

- Здания Жилые здания
- Здания Производственные
- Здания Общественные

Водоснабжение

- Водопроводный колодец
- Разветвление
- Потребитель
- Источник водоснабжения
- Участок водопроводной сети

Водоснабжение (персп.)

- Участок водопроводной сети (персп.)

Взам. инв. №

Подп. и дата

Инв. № подл.

Изм.	Кол.у	Лист	№ до	Подп.	Дата
Разработал		Охорзина			
Проверил		Сивухо			

Схемы водоснабжения и водоотведения городского округа Богданович Свердловской области на период до 2028 года

Администрация городского округа Богданович Свердловской области	Стадия	Лист	Листов
		17	20
Схема водоснабжения с. Троицкое	ООО "Энергоэффективные технологии"		