


Корректировка проектов планировки с проектами межевания территории для проектирования объекта "Инженерная и транспортная инфраструктура кварталов малоэтажного индивидуального жилищного строительства в микрорайоне "Южный" в г.Богданович Свердловской области

Эскиз застройки М 1:2000

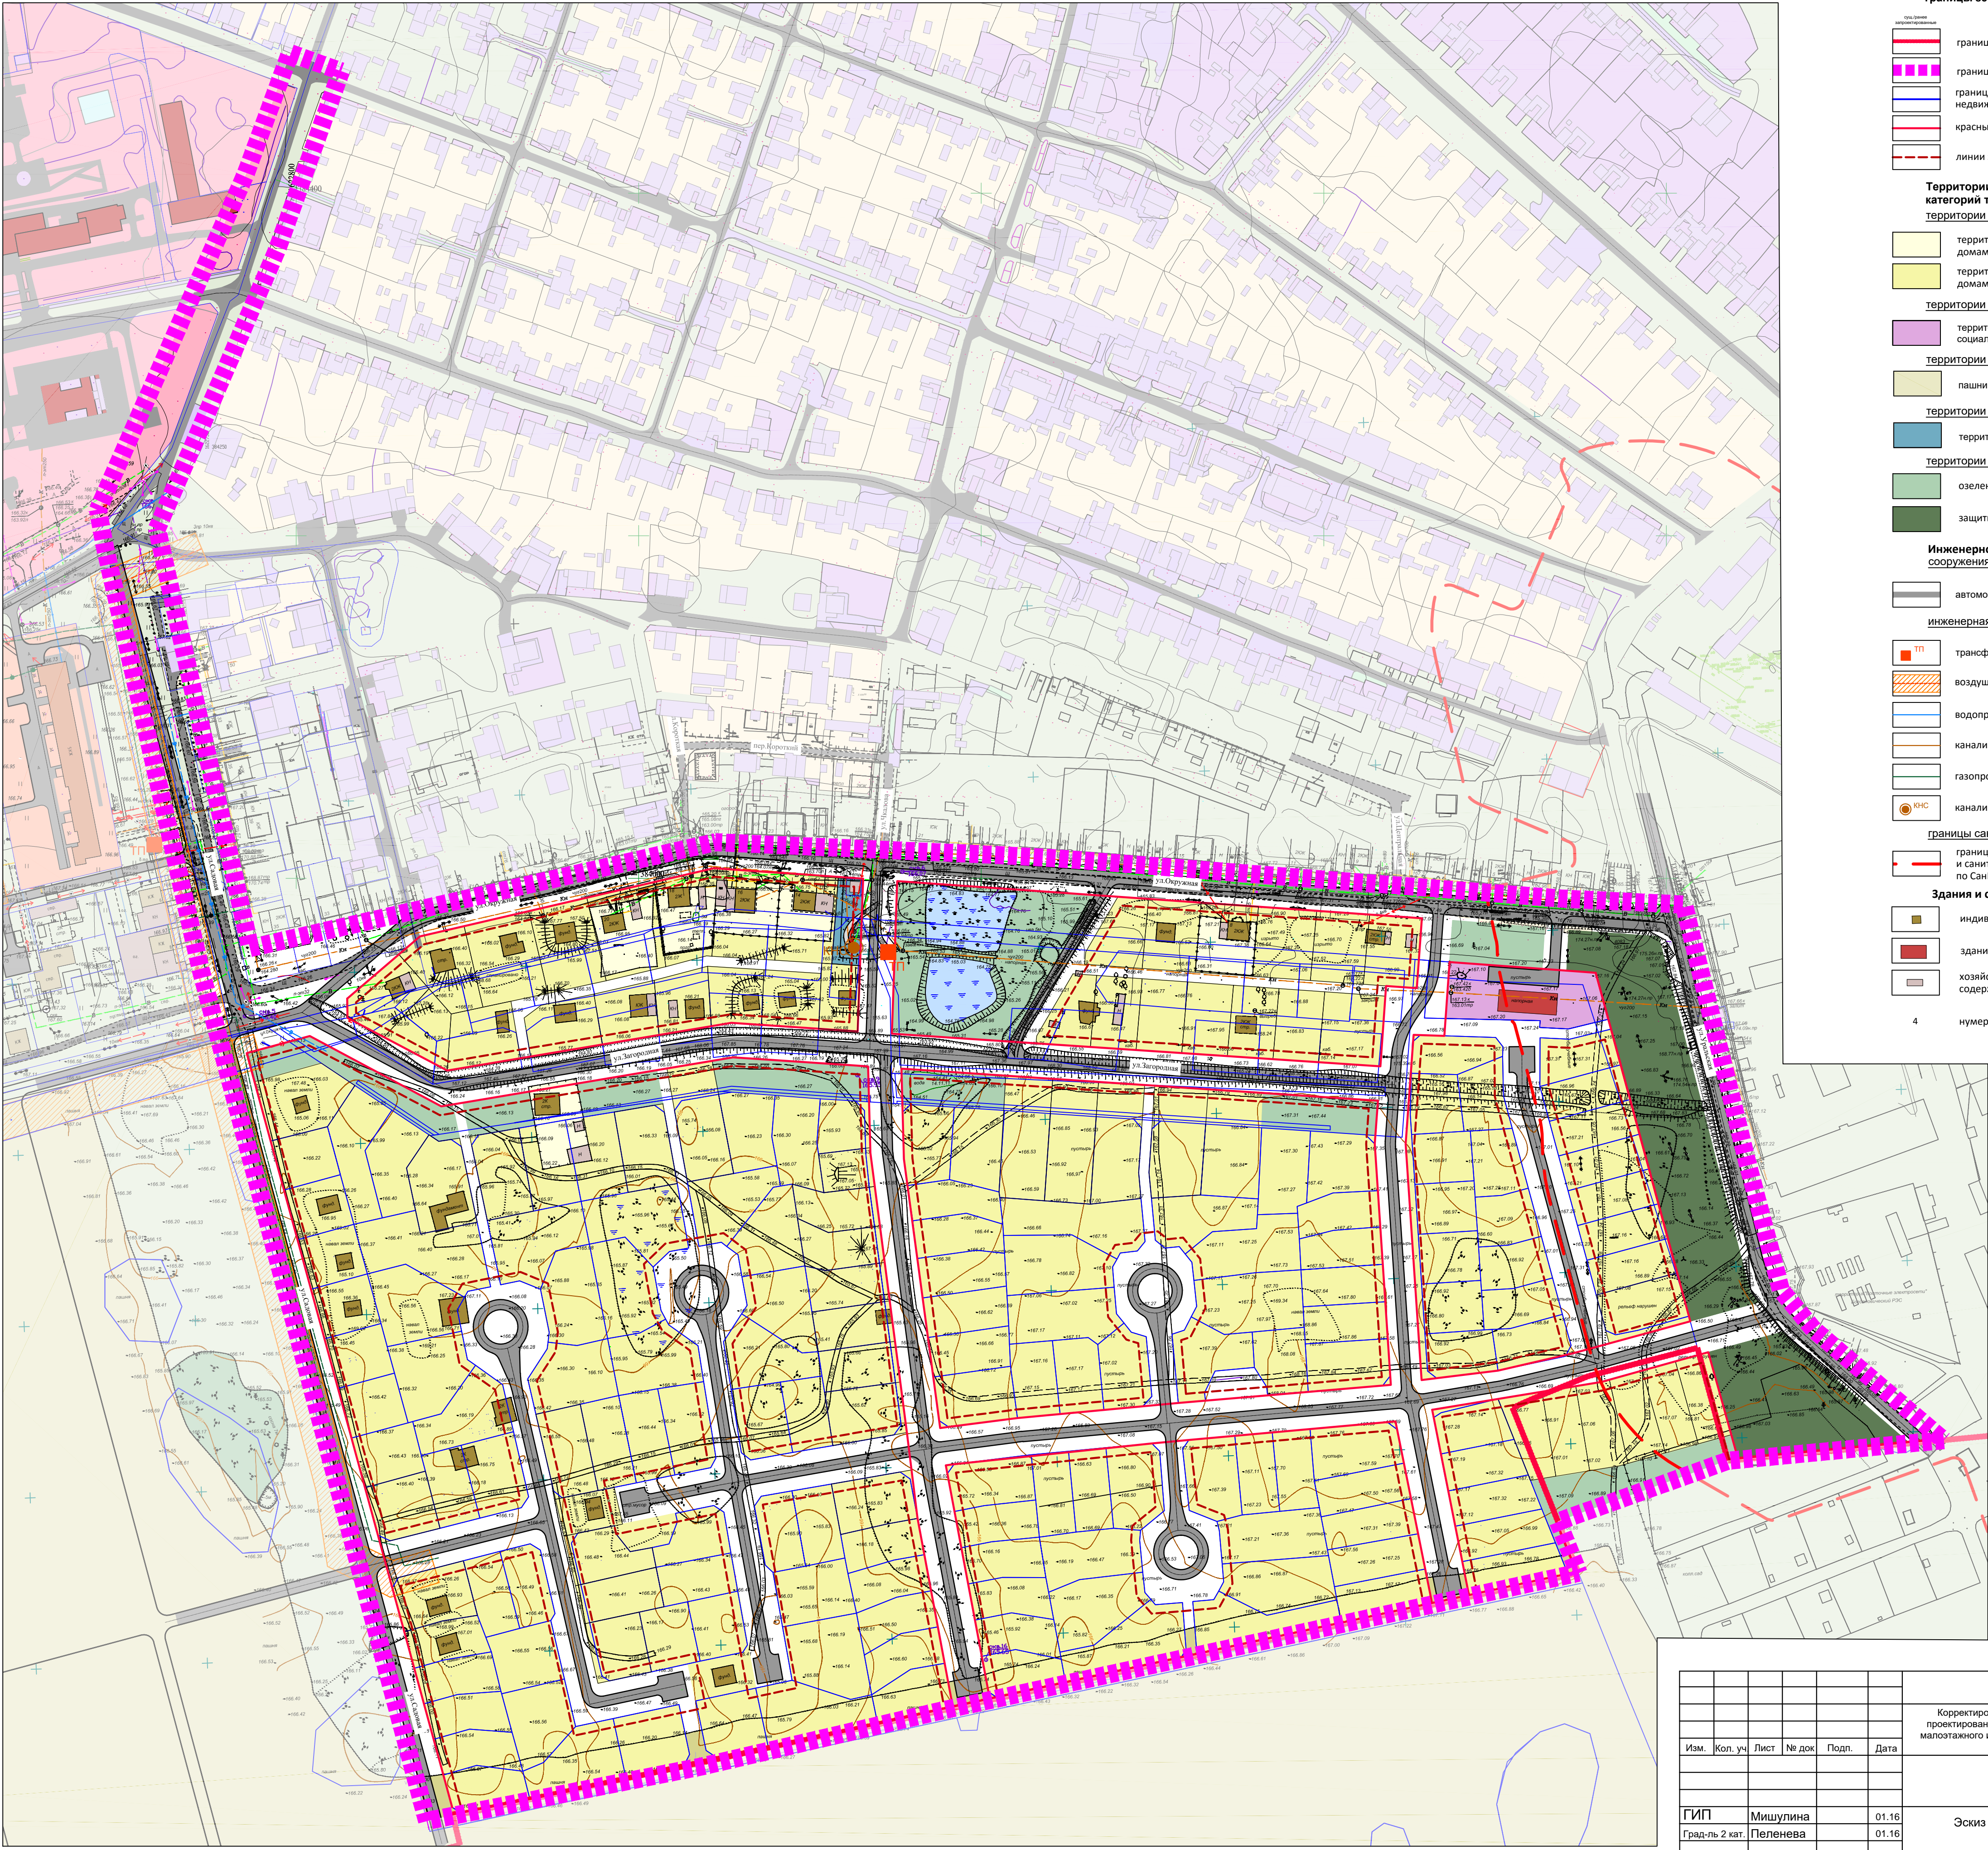

УСЛОВНЫЕ ОБОЗНАЧЕНИЯ

Границы административно-территориального деления, границы земель

граница г. Богданович

граница проектируемого участка

граница земельных участков по кадастру объектов недвижимости

красные линии

линии застройки

Территории земель капитального строительства и иных категорий территориальных зон

территории жилой застройки

территория застройки индивидуальными жилыми домами и домами блокированного типа (ранее отведенные)

территория застройки индивидуальными жилыми домами и домами блокированного типа (предлагаемые)

территории общественной застройки

территории объектов общественного, делового, коммерческого, социального и коммунально-бытового назначения

пашни

территории объектов инженерной и транспортной инфраструктуры

территория объектов инженерной инфраструктуры

территории рекреационной зоны

озеленение территорий общего пользования

защитное озеленение

Инженерно-транспортная инфраструктура

сооружения транспорта

автомобильные дороги, улицы и проезды

инженерная инфраструктура

ТП

трансформаторная подстанция

воздушная ВЛ 6, 10 кВ с охранной зоной

водопровод

канализация

газопровод низкого давления

КНС

канализационная насосная станция

границы санитарно-защитных зон

границы и территории санитарно-защитных зон и санитарных разрывов ориентировочные по СанПиН 2.2.1/2.1.1.1200-03

Здания и сооружения

индивидуальные жилые дома

здания общественного назначения

хозяйственные постройки (сарай, помещения для содержания скота и т.д.)

4 нумерация общественных зданий и сооружений

						0412ППТ-9-СО		
						Корректировка проектов планировки с проектами межевания территории для проектирования объекта "Инженерная и транспортная инфраструктура кварталов малоэтажного индивидуального жилищного строительства в микрорайоне "Южный" в г.Богданович Свердловской области		
Изм.	Коп. уч.	Лист	№ док.	Подп.	Дата	Стадия	Лист	Листов
						ППТ	1	1
ГИП Мишулина						Эскиз застройки М 1:2000		
Град.-ль 2 кат. Пеленева								
						ООО "НЕОПЛАН.ПРО"		